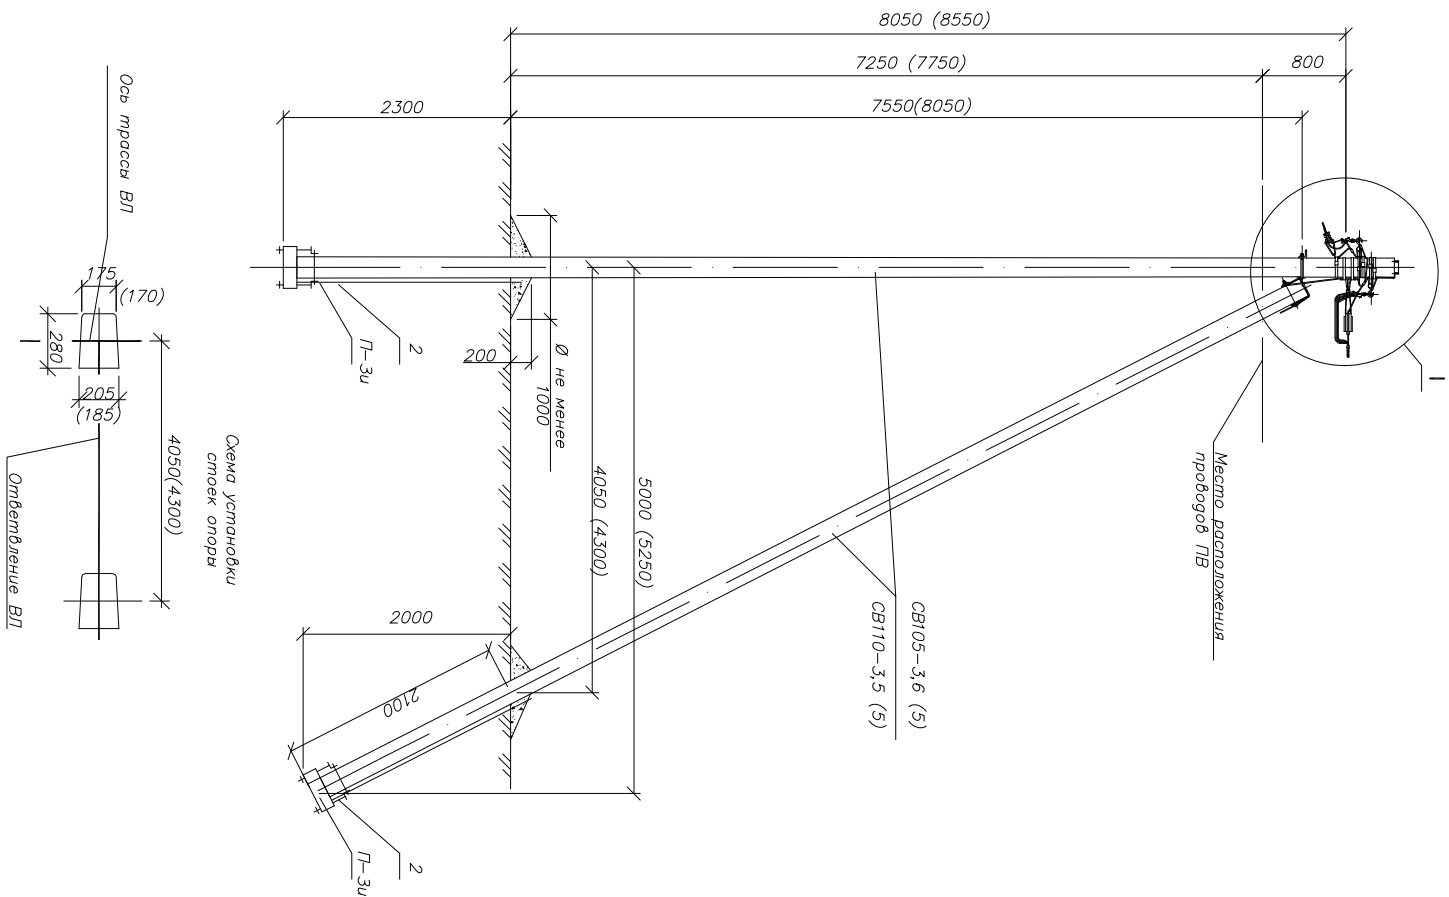


[illegible]

Марка поз	Архитул	Наименование обозначение	Кол	Масса ед., кг	Примечание
		<u>Железобетонные элементы</u>			
СВ105*		Стопка СВ105(СВ110) проект шифр НТЛ-0715(НТЛ-0815)	2	1175	
П-3и		Опорно-анкерная плита П-3и НТЛ-35,0016-31	2	110	
		<u>Столбовые конструкции</u>			
1		Кронштейн У* НТЛ-35,0016-36	1	7,0	
2		Ставка П1 НТЛ-35,0016-34	2	7,7	
3		Заземляющий прободник ЗПБ НТЛ-35,0016-43	2,0	0,5	м
		<u>Линейная арматура</u>			
4	УЗА-Л50	Лента бандажная металлическая 20х0,7х1000мм ЛМ-50	7	0,11	
5	УЗА-51-100	Средня СК-20	7	0,013	
6	УКА-31-Д16-Д95	Комплект промежуточной подвески КОПМ 1500	2	0,50	
7	УКА-12-1500-4000	Кронштейн анкерный ККА-4000	1	0,27	
8	УКА-12-2-200	Кронштейн анкерный КАБ-200**	1	0,02	
9	УЗА-14-Д50-Д70-1500	Зажим анкерный ЗАН 50-70/1500 для СИП с нулевой жилой 50-70 мм ² (ЗАН 70-95/2200 с жилой 95 мм ²)	1	0,40 (0,65)	
10	УЗА-14-Д16-Д25-S	Зажим анкерный ЗАБ 16-25 для СИП 2х16 - 2х25	2	0,14	
11	УЗА-11-Д02-Д35	Зажим отведительный изолированный ЗОИ 16-95/2,5-35 для отведения от магистралей го 95мм ² к отв.го 35мм ²	4	0,12	
		Зажим отведительный изолированный ЗОИ 35-150/35-150 для отведения от магистралей го 120 мм ² к отв.го 95 мм ²		0,33	
12	УЗSG-16-S10-120-S25-95	Зажим ЗСГП 35-120/25-95 для ЗПБ	2	0,25	
13	УЗР-11-S06-S095	Зажим плоскочный ЗП 6-95/6-95	3	0,1	
14	УНН21-Д6-180-100	Хомут для СИП ХС-180, д 10-45 мм, для СИП 35-95мм ²	7	0,026	
		Хомут для СИП ХС-260, д 26-66 мм, для СИП 120мм ²		0,036	

Ответвление к вводу в здания в одну сторону от
ВЛ проводов СИП


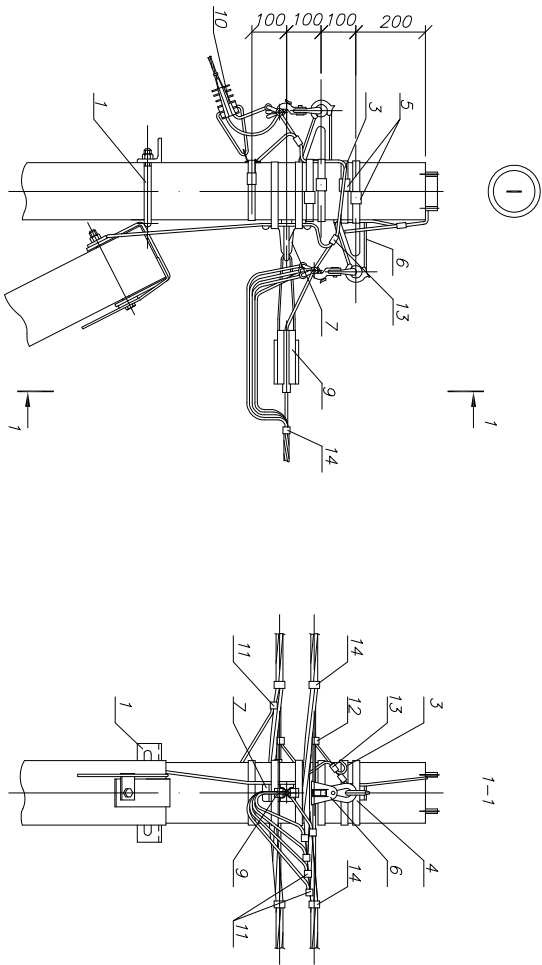


Схема отведения к вводу в здания
в одну сторону
2х2 жилы СИП

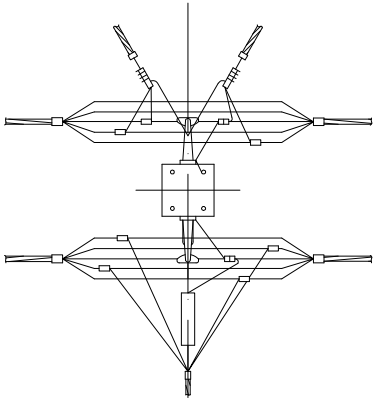

Инв. N подл.	Подп. и дата	Взаим. Инв. N

Чертеж выполнен на 2 листок.
Общий выг см. лист 1.

Изм.	Лист	N	год	Подп.	Дата	ASIP-BET-OPR-472-13-18	Лист
							2