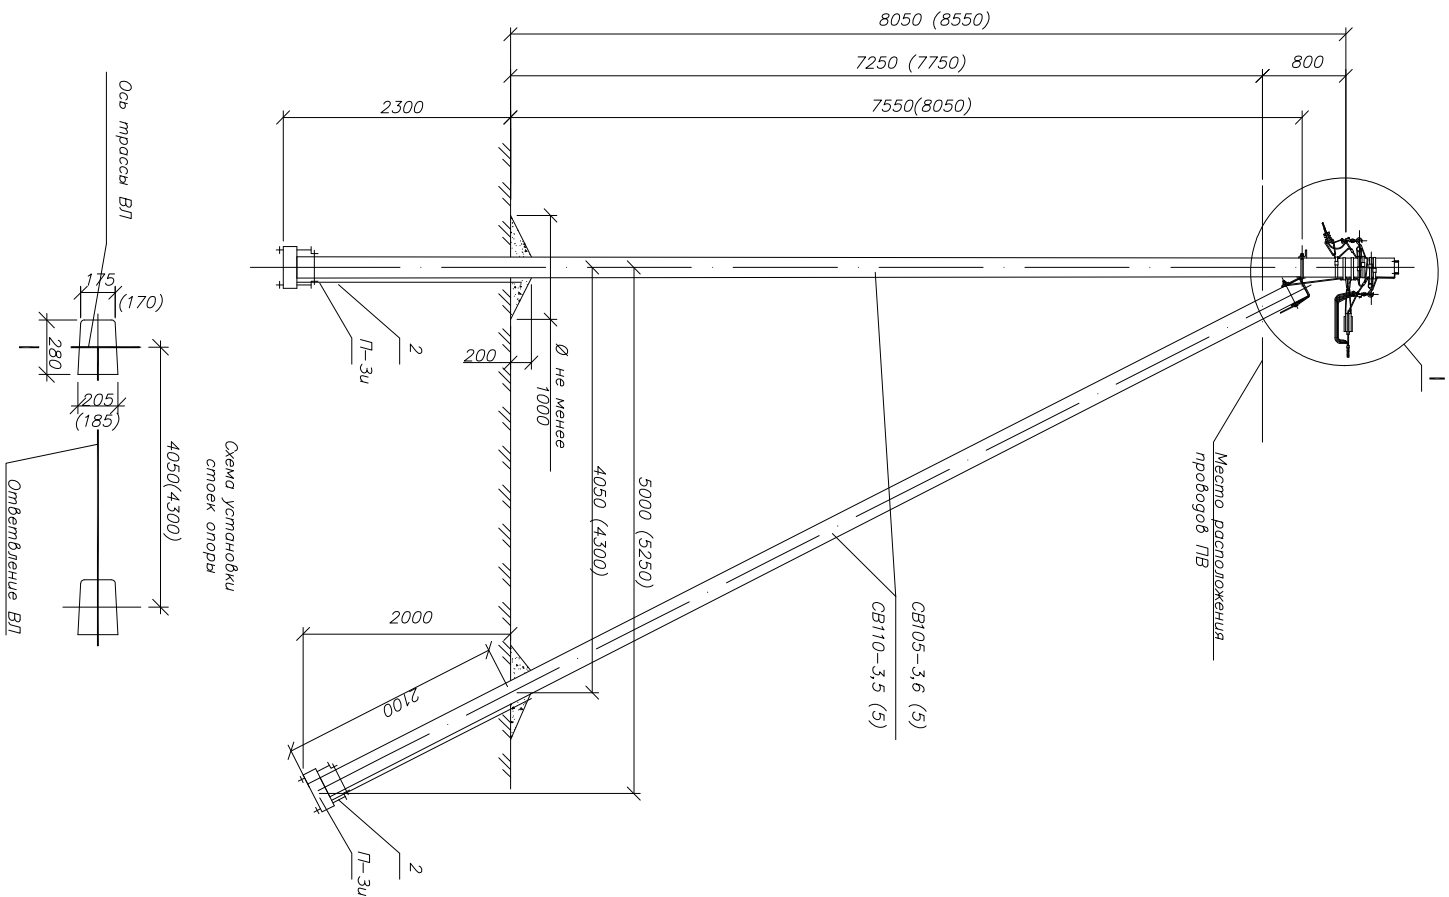


[illegible]

Марка поз	Артикул	Наименование обозначение	Кол	Масса ег., кг	Примечание
		<u>Железобетонные элементы</u>			
СВ105*		Стойка СВ105(СВ110) проект шифр НТЦ-0715(НТЦ-0815)	2	1175	
П-3и		Опорно-анкерная плита П-3и НТЦ-35.0016-31	2	110	
		<u>Стальные конструкции</u>			
1		Кронштейн У* НТЦ-35.0016-36	1	7,0	
2		Стяжка П1 НТЦ-35.0016-34	2	7,7	
3		Заземляющий проводник ЗПБ НТЦ-35.0016-43	2,0	0,5	м
		<u>Линейная арматура</u>			
4	УЗА-Л50	Лента бондажная мемоллическая 20х0,7х1000мм ПМ-50	7	0,11	
5	УЗА-51-100	Скелет СК-20	7	0,013	
6	УКА-31-Д16-Д95	Комплект промежуточной подрески КОПМ 1500	2	0,50	
7	УКА-12-1500-4000	Кронштейн анкерный КАА-4000	1	0,27	
8	УКА-12-2-200	Кронштейн анкерный КАБ-200**	1	0,02	
9	УЗА-14-Д50-Д70-1500	Зажим анкерный ЗАН 50-70/1500 для СИП с нулевой жилой 50-70 мм(ЗАН 70-95/2200 с жилой 95 мм²)	1	0,40 (0,65)	
10	УЗА-14-Д16-Д25-5	Зажим анкерный ЗАБ 16-25 для СИП 2х16 — 2х25	1	0,14	
11	УЗА-11-Д02-Д35	Зажим отведительный изолированный ЗОИ 16-95/2,5-35 для отведения от магистральной го 95мм² к отб.го 35мм²	2	0,12	
		Зажим отведительный изолированный ЗОИ 35-150/35-150 для отведения от магистральной го 120 мм² к отб.го 95 мм²		0,33	
12	УЗСГ-16-510-120-С25-95	Зажим ЗСГП 35-120/25-95 для ЗПБ	2	0,25	
13	УЗР-11-506-5095	Зажим плащечный ЗП 6-95/6-95	3	0,1	
14	УНН21-Д6-180-100	Хомут для СИП ХС-180, d 10-45 мм, для СИП 35-95мм²	6	0,026	
		Хомут для СИП ХС-260, d 26-66 мм, для СИП 120мм²		0,036	

Ответвление к вводу в здания в одну сторону от
ВЛ проводов СИП



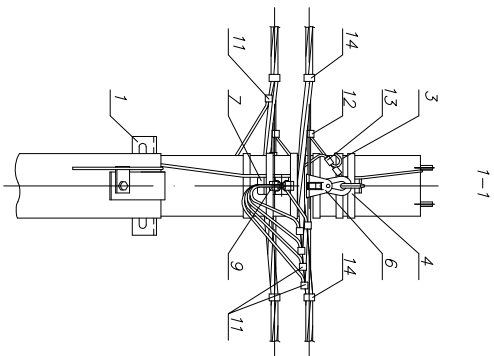


Схема отведений к вводу в здания
в одну сторону
2х жил СИП

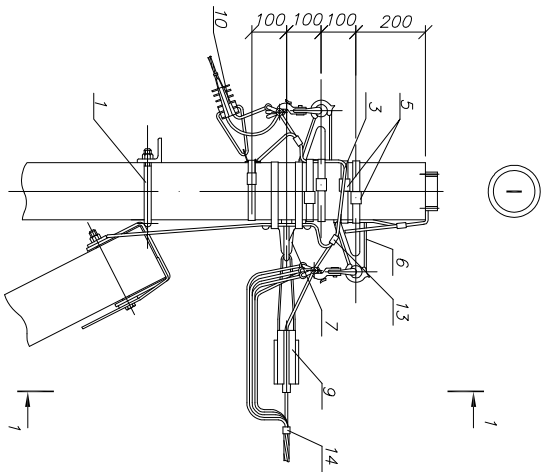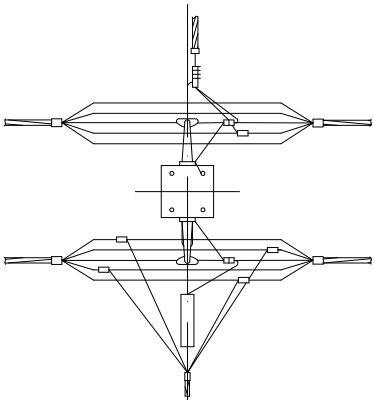

Инв. N подл.	Подп. и дата	Взаим. Инв. N

Чертеж выполнен на 2 листок.
Общий выг см. лист 1.

Изм.	Лист	N	год	Подп.	Дата	ASIP-BET-OPR-472-11-18	Лист
							2