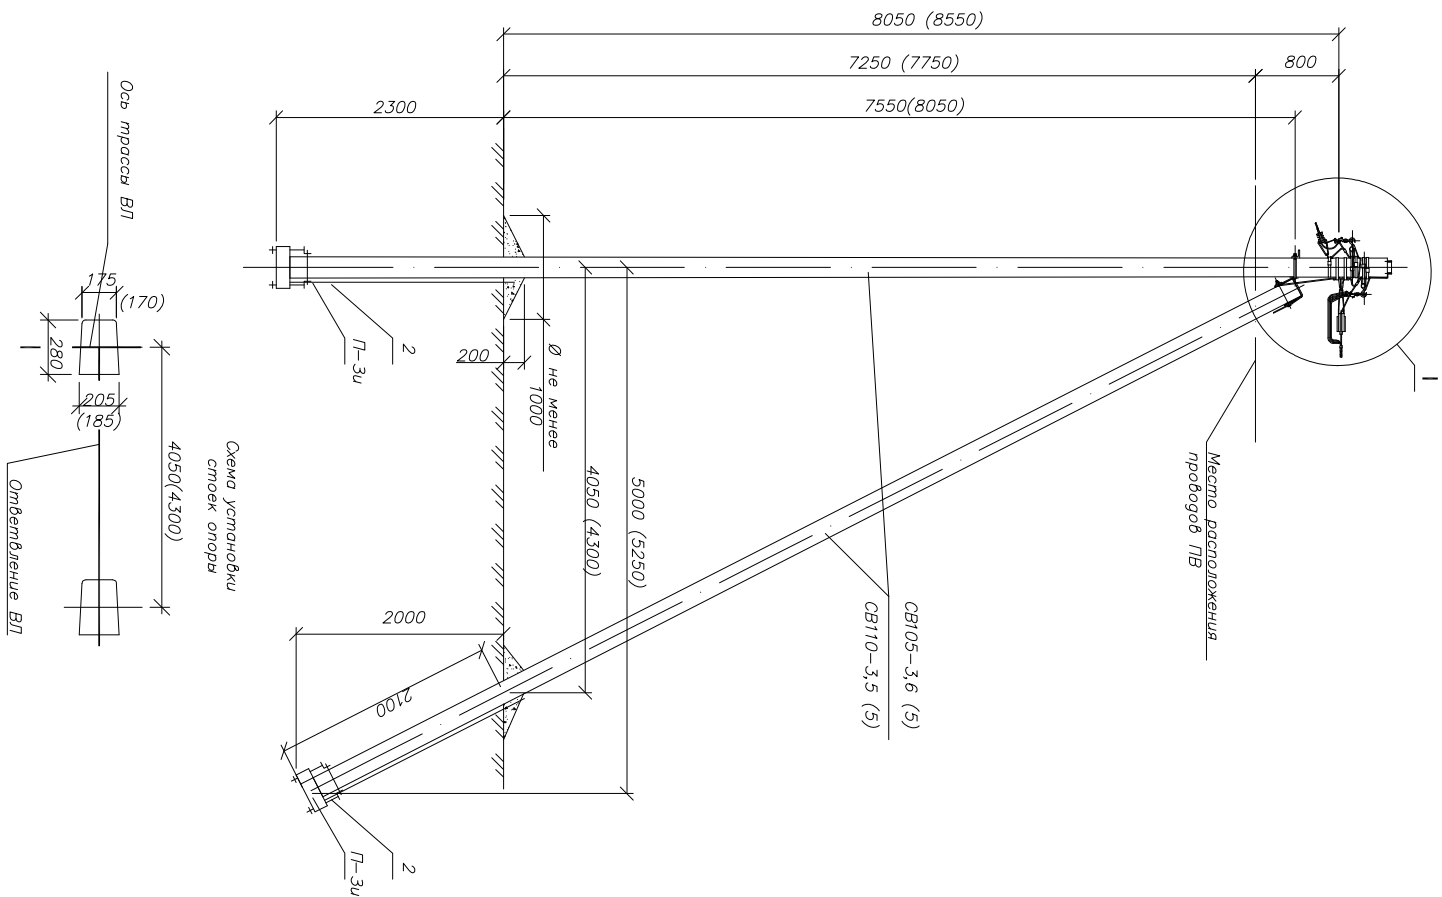


[illegible]

Марка ноз	Арматура	Наименование обозначение	Кол.	Масса ед., кг	Приме чение
		Железобетонные элементы			
СВ105*		Стойка СВ105(СВ110) проект шифр НТЦ-0715(НТЦ-0815)	2	1175	
П-3и		Опорно-анкерная плита П-3и НТЦ-35.0016-31	2	110	
		Стальные конструкции			
1		Кронштейн И* НТЦ-35.0016-36	1	7,0	
2		Свяжка Г11 НТЦ-35.0016-34	2	7,7	
3		Земляющий проводник ЗП6 НТЦ-35.0016-43	2,0	0,5	м
4	УЗА-150	Длинейная арматура Плита бондажная металлическая 20х0, 7х1000мм ПМ-50	8	0,11	
5	УЗА-51-100	Скрепя СУ-20	8	0,013	
6	УКА-31-016-095	Комплект промехуточной подвески КОПМ 1500	2	0,50	
7	УКА-12-1500-4000	Кронштейн анкерный КАМ-4000	1	0,27	
8	УКА-12-2-200	Кронштейн анкерный КАБ-200**	2	0,02	
9	УЗА-14-050-070-1500	Зажим анкерный ЗАН 50-70/1500 для СИП с нулевод жилкой 50-70 мм²(ЗАН 70-95/2200 с жилкой 95 мм²)	1	0,40 (0,65)	
	УЗА-14-016-025-S	Зажим анкерный ЗАБ 16-25 для СИП 4х16 — 4х25		0,14	
10	УЗА-14-016-035-1000	Зажим анкерный ЗАН 16-35/1000 для СИП 25х35, (ЗАН50-70/1500 для СИП 50х70)	2	0,40	
	УЗА-11-002-035	Зажим ответвительный изолированный ЗОИ 16-95/2,5-35 для ответвления от магистральной ро 95мм² к опт.ро 35мм²		0,12	
11	УЗА-11-035-0150-1	Зажим ответвительный изолированный ЗОИ 35-150/35-150 для ответвления от магистральной ро 120 мм² к опт.ро 95 мм²	8	0,33	
12	УЗSG-16-S10-120-S25-95	Зажим ЗСГП 35-120/25-95 для ЗП6	2	0,25	
13	УЗР-11-S06-S095	Зажим плашечный ЗП 6-95/6-95	3	0,1	
	УНН21-06-180-100	Хомут для СИП ХС-180, d 10-45 мм, для СИП 35-95мм²		0,026	
14	УНН21-09-260-100	Хомут для СИП ХС-260, d 26-66 мм, для СИП 120мм²	7	0,036	

Ответвления к вводу в здания в две стороны от
ВЛ проводов СИП


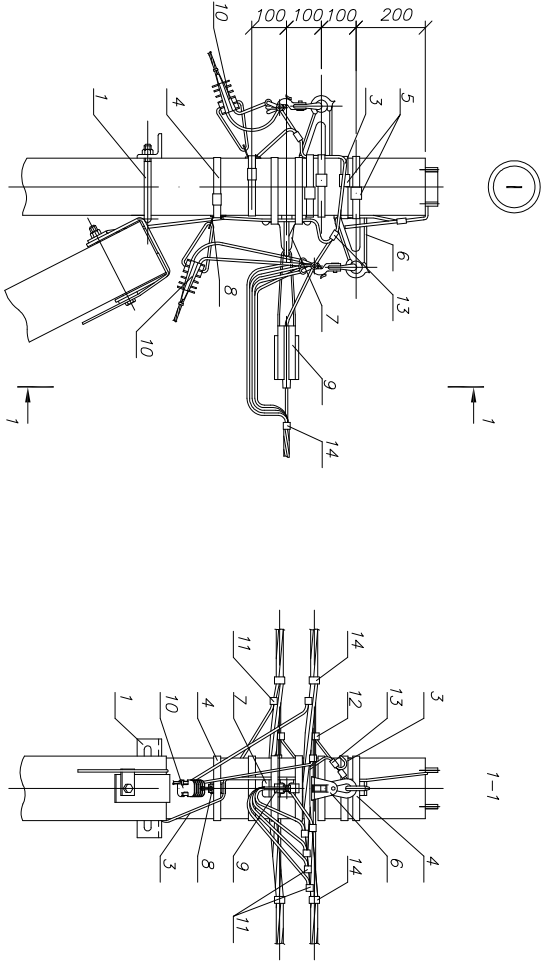


Схема отведений к вводу в здания
в две стороны
4х жил СИП

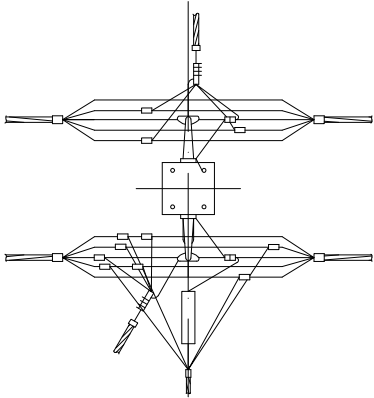

Инв. N подл.	Подп. и дата	Взаим. Инв. N

Чертеж выполнен на 2 листок.
Общий выг см. лист 1.

Изм.	Лист	N докум.	Подп.	Дата	АСП-ВЕТ-ОПР-472-22-18	Лист
						2