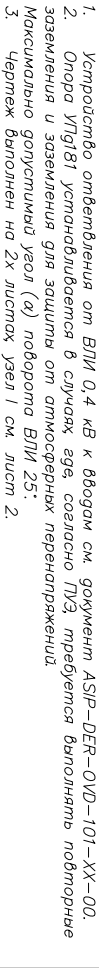


[illegible]

Поз	Арматура	Наименование	Кол.	Масса ед., кг	Приме- чание
		<u>Деребанные узлы</u>			
1	НПД-36.0017-40	Стойка С2, L=9500 мм, d _в =220 мм	2		
		<u>Металлические узлы</u>			
2	НПД-36.0017-51	Заземляющий проводник ЗПб, L=1600 мм	1	0,8	
3		Проводник заземления Круг В10 ГОСТ2590-2006, L=6000	1	3,7	
4	НПД-36.0017-50	Шпилька Шг2	2	1,5	
		<u>Линейная арматура</u>			
5		Крышка пластмассовая для опоры	2		
6	ИКА-31-Д16-Д95	Комплект промежуточной подвески КОПМ 1500	2	0,50	
7		Канат 12.0-СС-140 ГОСТ 3064-80	1	2,20	L=2000
8	УЗСб-16-С10-120-С25-95	Зажим ЗСГП 35-120/25-95 для ЗПб	2	0,25	
9	УЗР-11-С06-С095	Зажим плашечный ЗП 6-95/6-95	1	0,13	
10	УЗА-Л50	Лента бандажная металлическая 20х0,7х1000мм ЛМ-50	9	0,11	
11	УЗА-50-100	Скрепка СТ-20	9	0,01	
12	УНН21-Д9-260-100	Хомут для СИП ХС-180, Ø10-45 мм для СИП 35-95мм ²	4	0,026	
	УНН21-Д6-180-100	Хомут для СИП ХС-260, Ø26-66 мм для СИП 120мм ²		0,036	
13	УЗСб-16-С10-120-С25-95	Зажим ПС-2 ПЗ4-13.10273-88	4	0,25	

Инв.№ подл.	Подп. и дата	Взаим.Инв. N



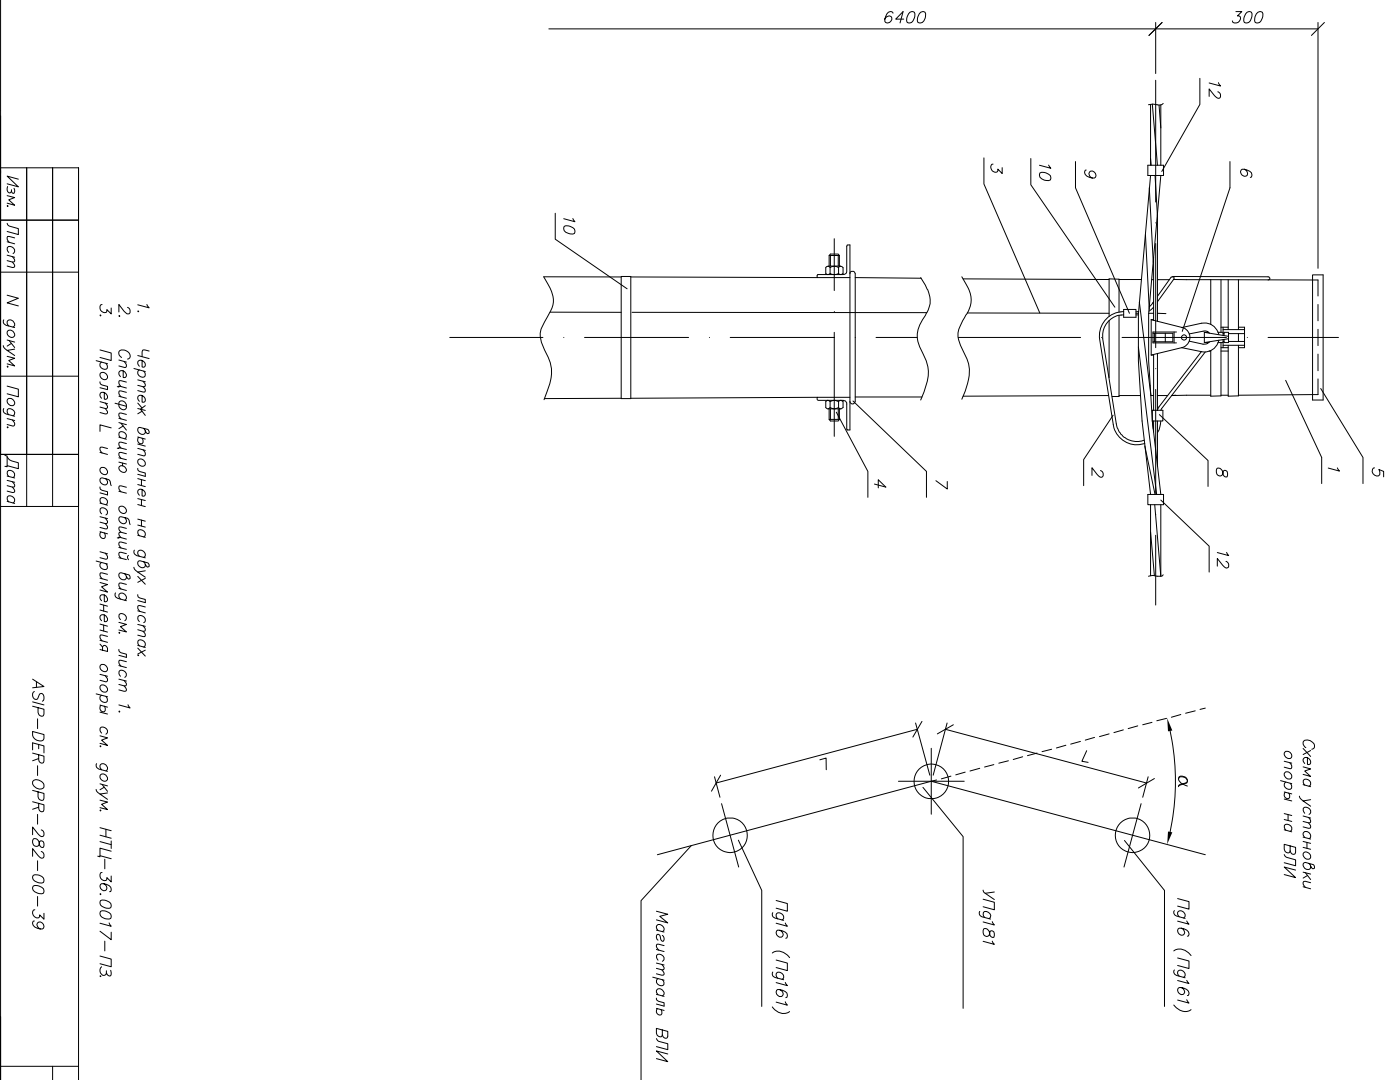


Схема установки опоры на ВЛИ

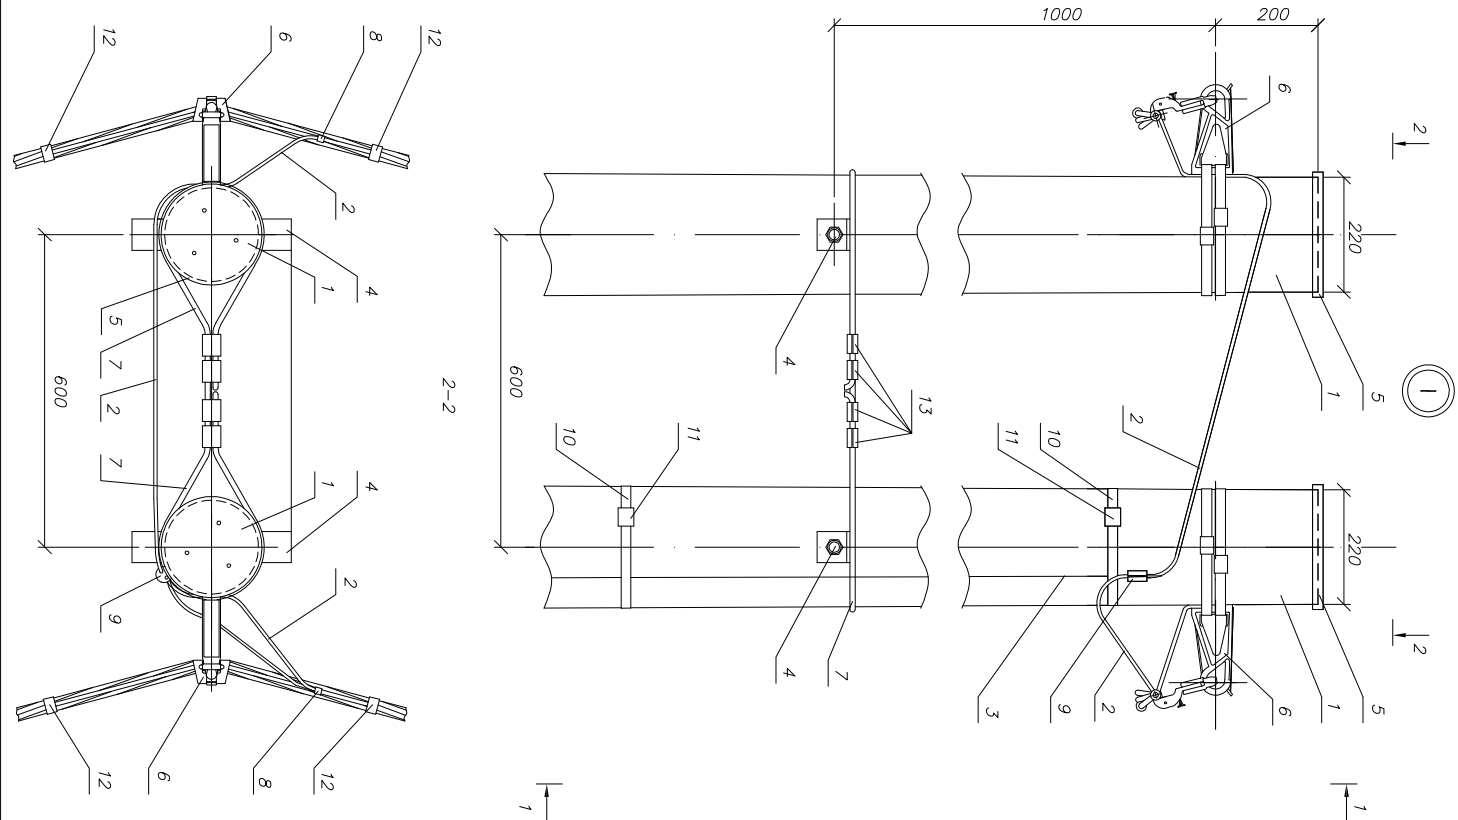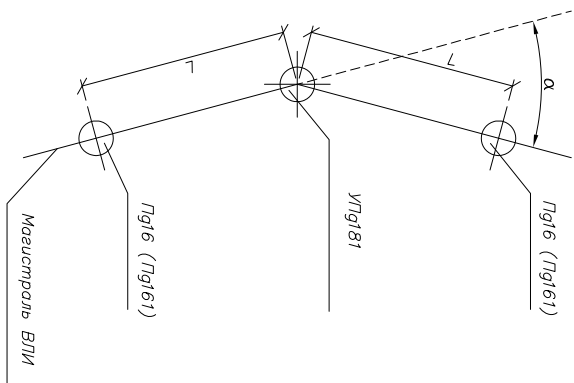

1. Чертеж выполнен на двух листах
2. Спецификацию и общий вид см. лист 1.
3. Проем L и область применения опоры см. гокум. НТЦ-36.0017-ПЗ

Изм.	Лист	N гокум.	Подп.	Дата	Лист
					2

ASIP-DEF-OPR-282-00-39