
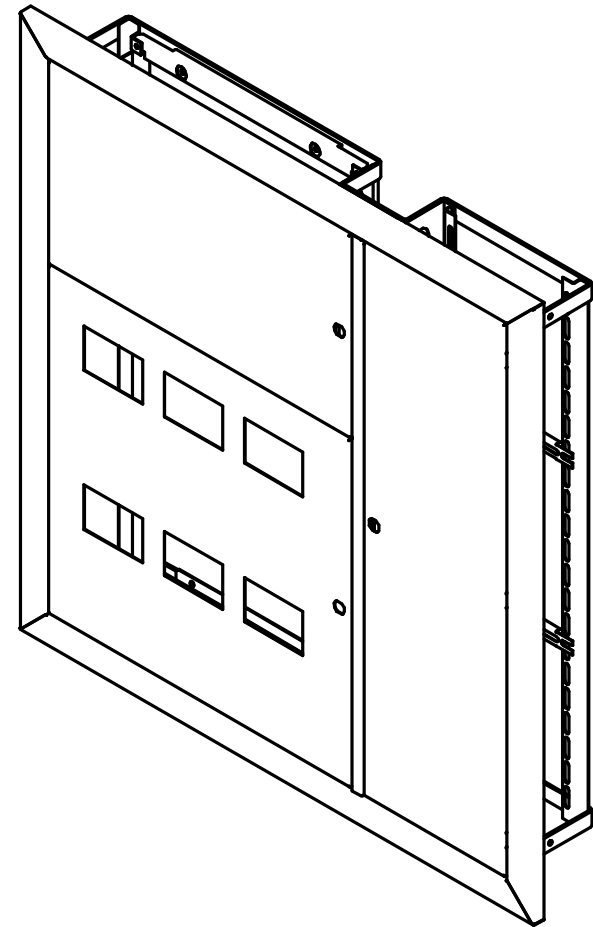
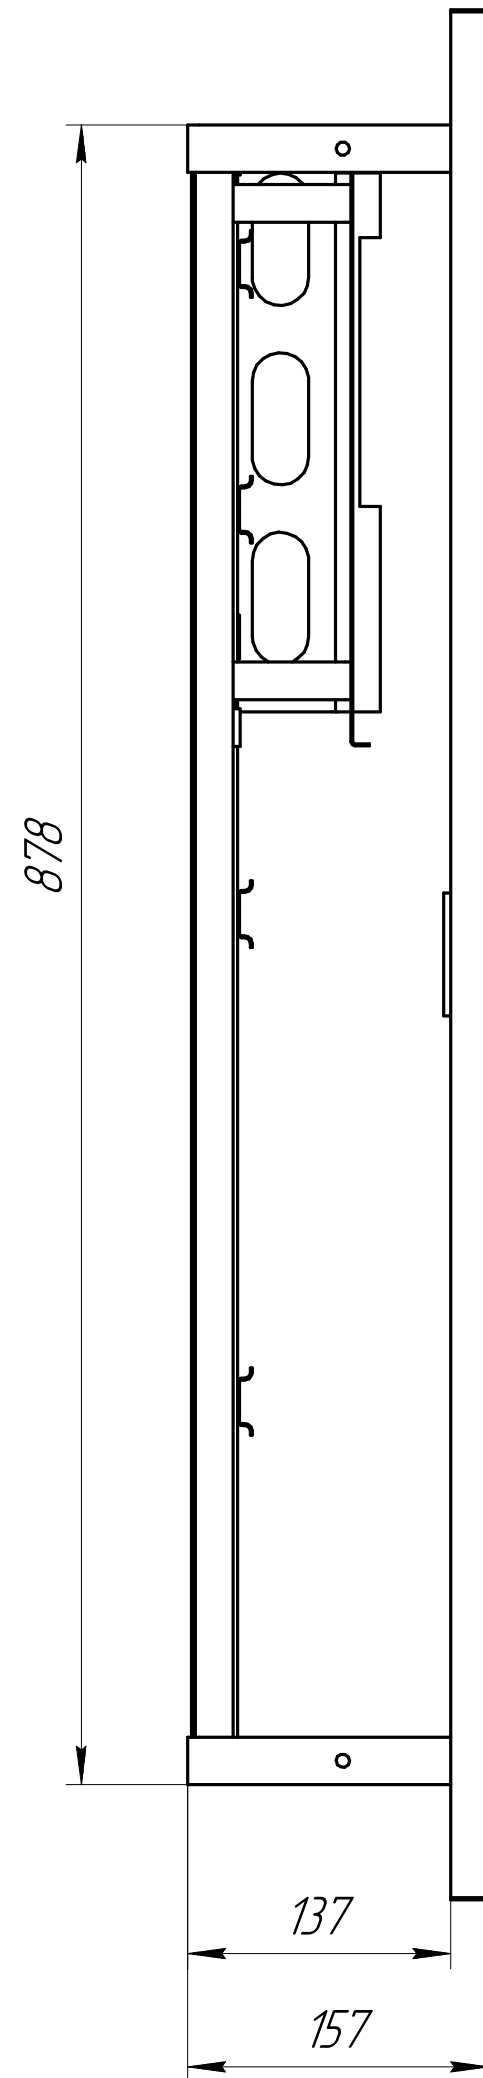
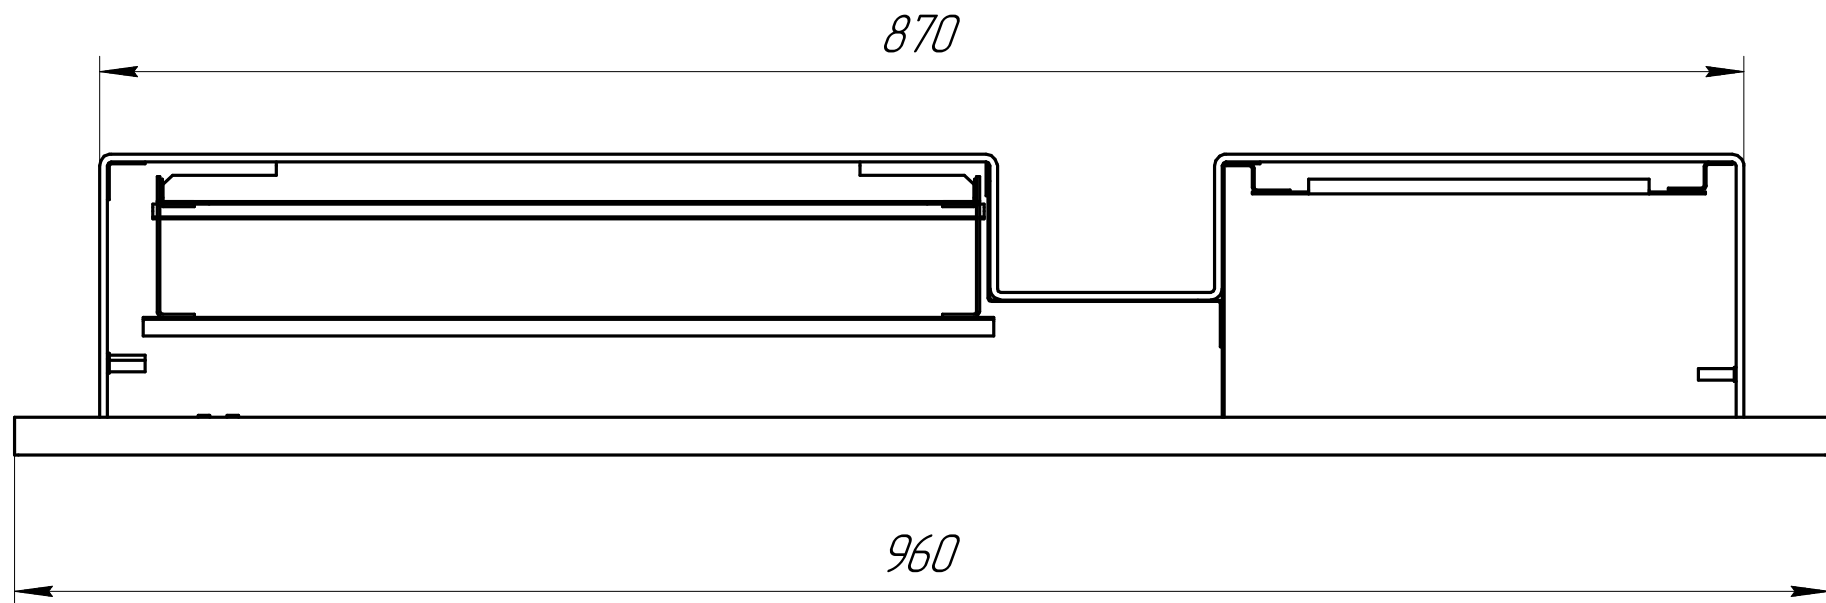


Спроб. №	Перв. примен.
----------	---------------

Подп. и дата	Инв. № дудл.	Взам. инв. №	Подп. и дата	Инв. № подл.
--------------	--------------	--------------	--------------	--------------

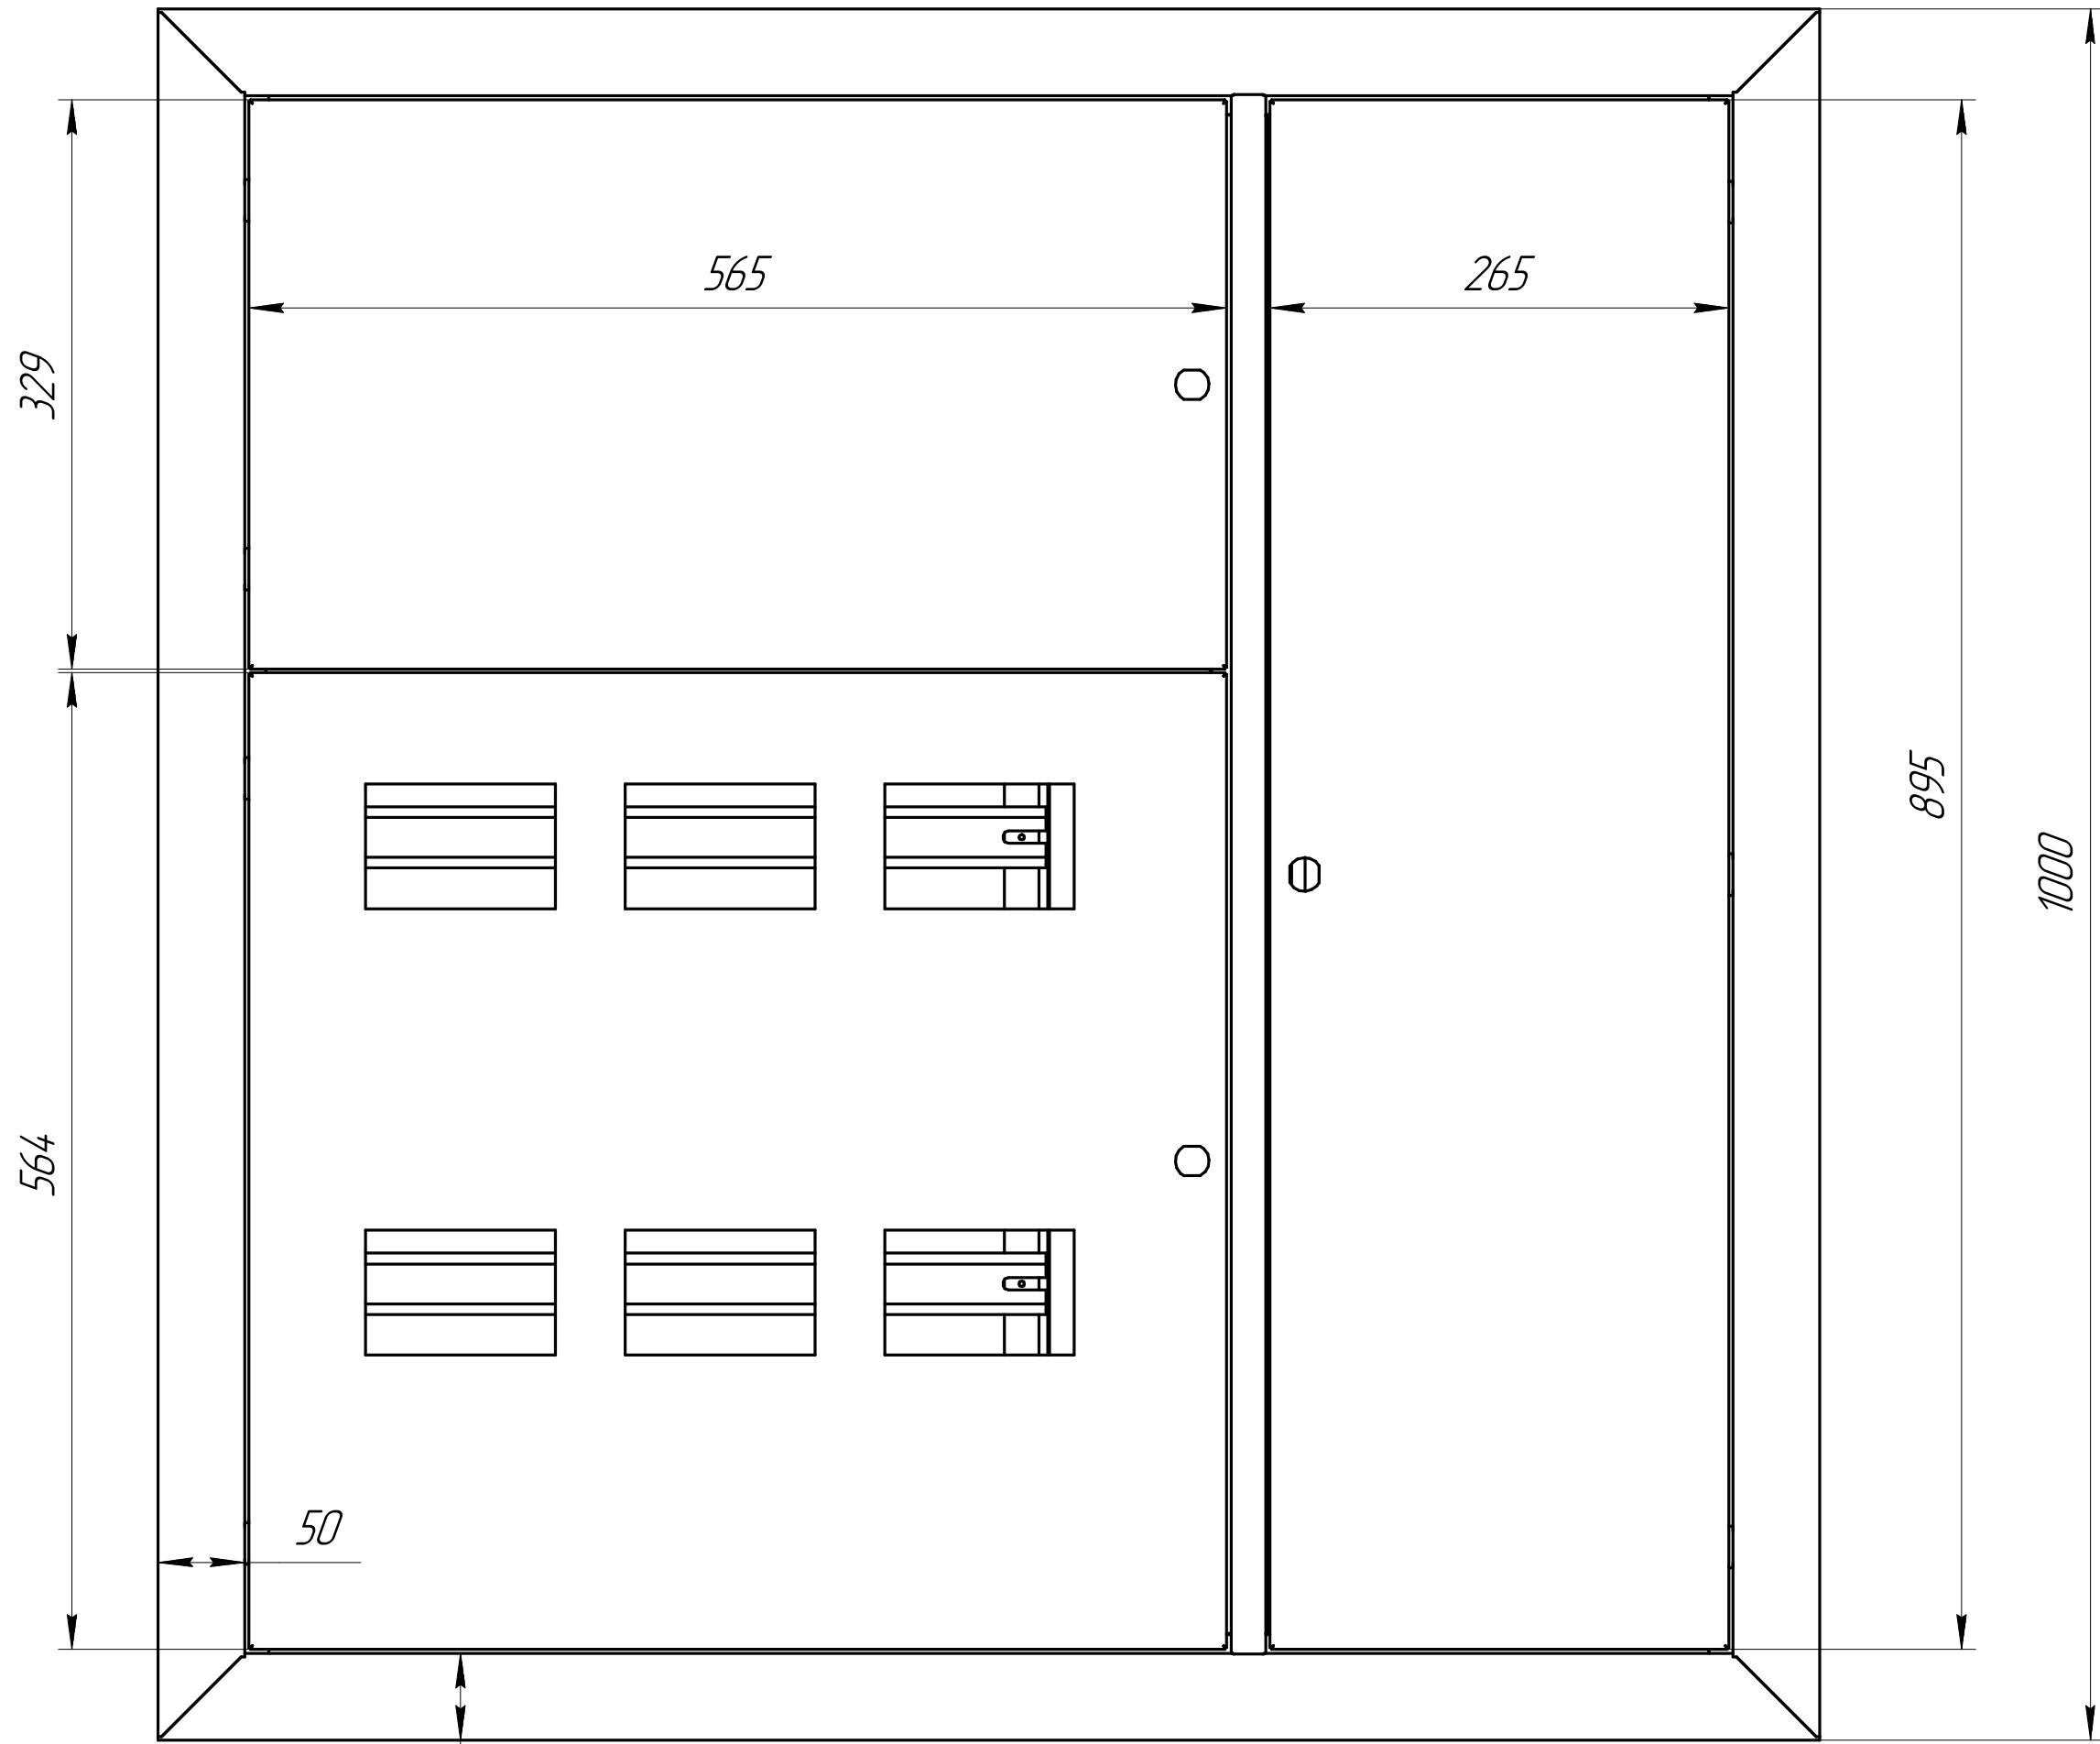

--	--	