


Инв.№ подл.	Подп. и дата	Взаим.Инв. N

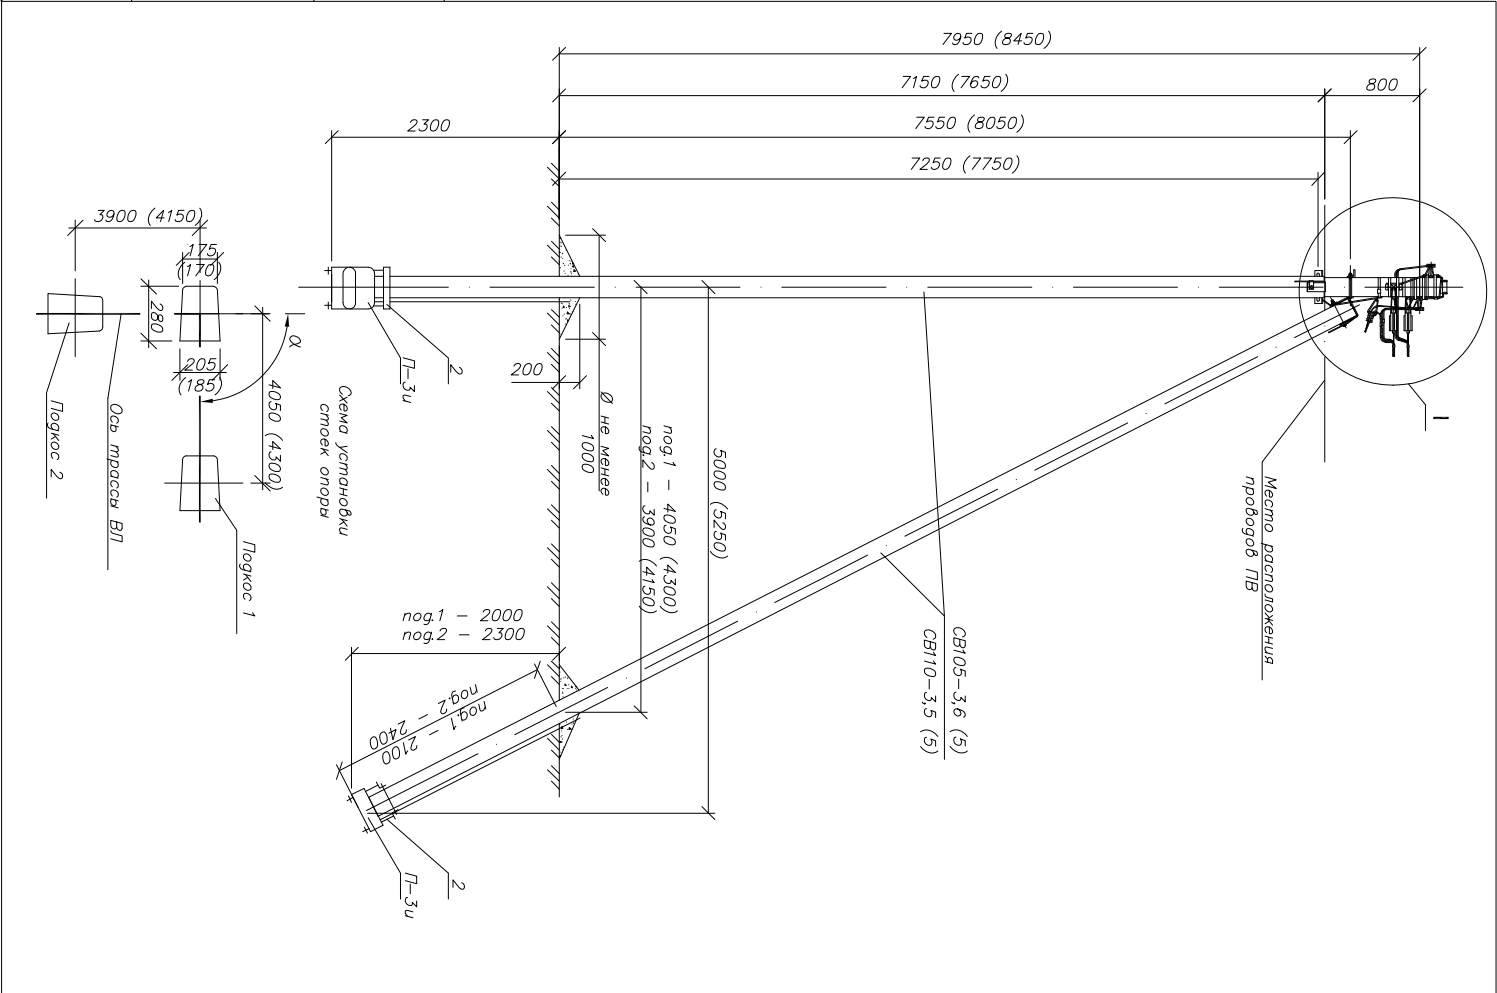

Марка поз	Арматура	Наименование обозначение	Кол.	Масса ед.	Примечание
СВ105*		Железобетонные элементы			
П-3и		Стойка СВ105(СВ110) проект шпрф НТЛ-0715(НТЛ-0815)	3	1175	
1		Опорно-анкерная плита П-3и НТЛ-35.0016-31	3	110	
2		Стальное армирование			
3		Кронштейн И* НТЛ-35.0016-36	2	7,0	
4		Стойка П1 НТЛ-35.0016-34	3	7,7	
5		Заземляющий проводник ЗПБ НТЛ-35.0016-43	2,0	0,5	м
6		Лента бандажная металлическая 20х0,7х1000мм ПМ-50	9	0,11	
7		Крепеж СУ-20	9	0,013	
8		Кронштейн анкерный КАБ-4000	4	0,27	
9		Кронштейн анкерный КАБ-200**	1	0,02	
10		Зажим анкерный ЗАН 50-70/1500 для СИП с нулевой жилой 50-70 мм²(ЗАН 70-95/2200 с жилой 95 мм²)	4	0,40 (0,65)	
11		Зажим анкерный ЗАБ 16-25 для СИП 4х16 - 4х25	1	0,14	
12		Зажим анкерный ЗАН 16-35/1000 для СИП 25÷35, (ЗАН50-70/1500 для СИП 50÷70)	1	0,40	
13		Зажим ответвительный изолированный ЗОИ 35-150/35-150 для ответвления от мажистралл 95мм² к отв.го 35мм²	4	0,12	
14		Зажим ответвительный изолированный ЗОИ 35-150/35-150 для ответвления от мажистралл 95мм² к отв.го 95 мм²	2	0,25	
15		Зажим ЗОИ 35-150/35-150 для фазных жил СИП***	8	0,33	
16		Зажим ЗОИ 25-95/25-95 для нулевой жилы СИП***	2	0,12	
17		Зажим плашечный ЗП 6-95/6-95	3	0,1	
18		Хомут для СИП ХС-180, д 10-45 мм, для СИП 35-95мм²	5	0,026	
19		Хомут для СИП ХС-260, д 26-66 мм, для СИП 120мм²	5	0,036	

- * Пожмо стойки СВ105-3,6(5) допускается применение стойки СВ110-3,5(5), при этом кронштейн И поз.1 следует заменить на кронштейн ИА.
- ** При использовании нетяжких зажимов ЗАН 16-35/1000, ЗАН 50-70/1500 поз.9 и для ответвления 2х2, кронштейн КАБ-200 следует заменить на кронштейн КАМ-1500 (КАМ-4000) с увеличением ширины поз.5 и одного метра металлической ленты поз.4.
- *** Зажимы поз.12 и 13 устанавливаются в случае разреза провода на опоре.
1. Максимально допустимый угол (α) поворота трассы ВЛ до 90°.
2. Размеры в скобках даны для стойки СВ110-3,5.
3. Кронштейны КАМ-4000 и кронштейны КАБ-200 должны устанавливаться на "флажки" заземляющего проводника ЗПБ.
4. Чертеж выполнен на 2х листах. Узел 1 см.лист 2.

Изм.	Кол.уч.	Лист	Арматура	Подп.	Дата	Описание, изменение и переходные железобетонные опоры ВЛН 0,4кВ с СИП-2 с линейной арматурой компании ИЕК®	Страницы	Лист	Листов
						Опора ПЛАЗ4 ж/б с ответвлением в 1 сторону СИП4-4 ИЕК	Р	1	2
						Общий вид			
						Схема установки стойки			
						спецификация			

Ответвление к вводу в здании в одну сторону от ВЛ проводов СИП


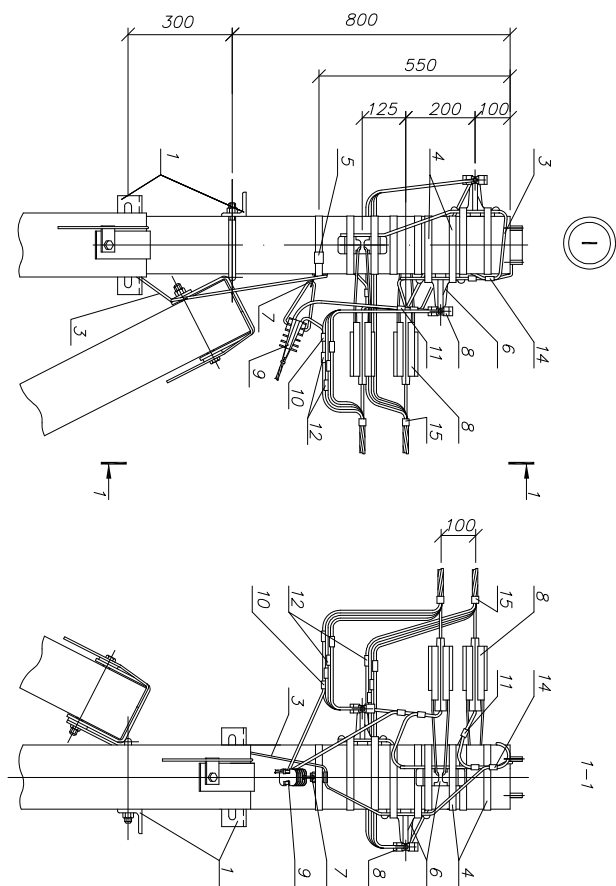


Схема ответвления к вводу в здания в одну сторону в одну сторону 4х жил СИП

Нужно и фазные жилы СИП штеффа собрать в пучок и закрепить к кронштейну при помощи стального хомута поз. 15.

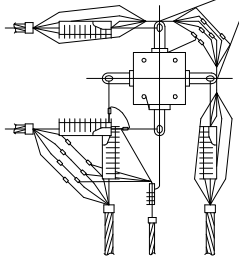

Инв. N подл.	Подп. и дата	Взаим. Инв. N

Изм.	Лист	N докум.	Подп.	Дата	Лист
					2

ASIP-BET-OPR-262-12-14