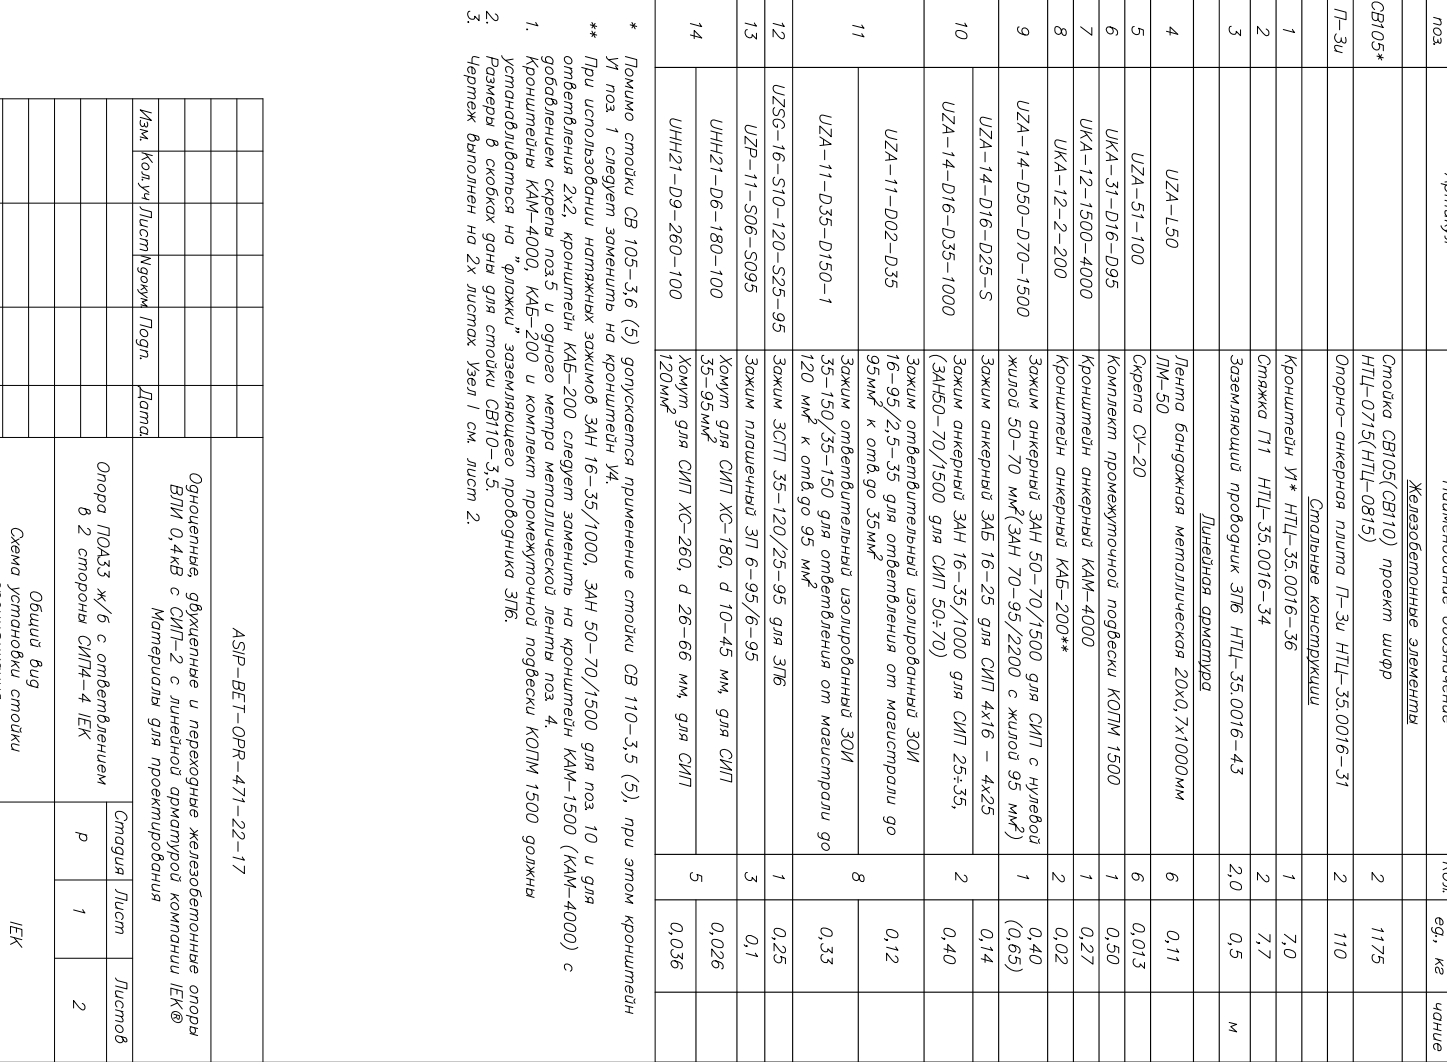


[illegible]

Ответвления к входу в здание в две стороны от ВЛ проводов СИП


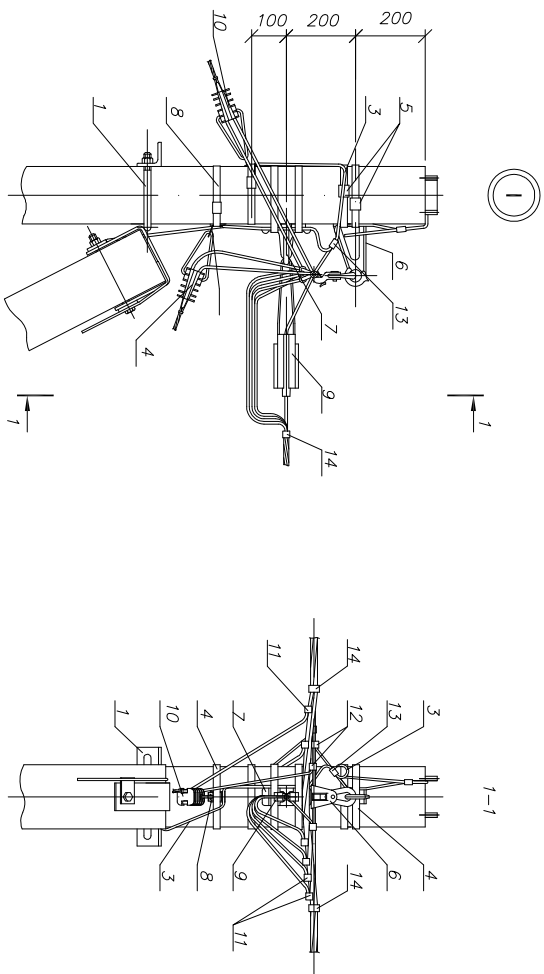


Схема ответвлений к входу в здания

в две стороны

4х жил СИП

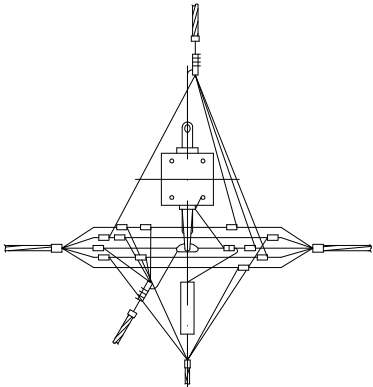

Инв.№ подл.	Подп. и дата	Взаим.Инв. N

Чертеж выполнен на 2 листах .
Общий выг см. лист 1.

Изм.	Лист	N докум.	Подп.	Дата	ASIP-BET-OPR-471-22-17	Лист
						2