


Инв. N подл.	Погн. и дата	Взаим. Инв. N

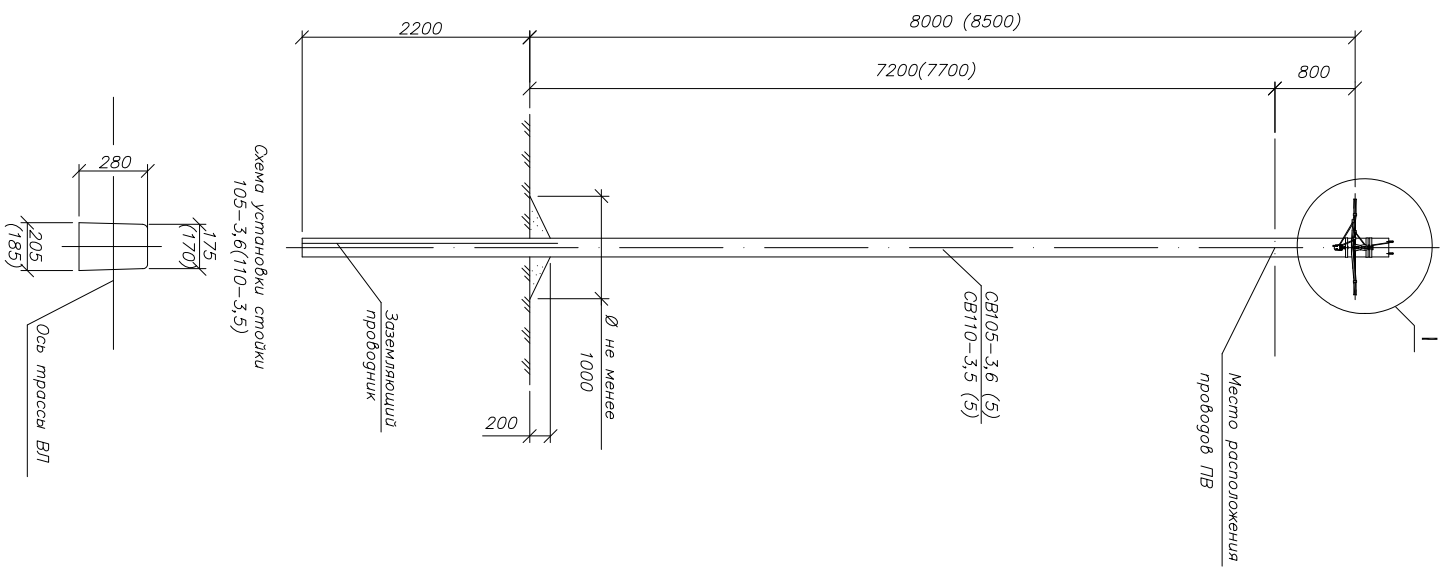

Марка поз	Арматура	Наименование обозначение	Кол. в ед.	Масса ед., кг	Примечание
СВ105*		Железобетонные элементы			
		Стойка СВ105(СВ110) проект шифр НЦ-0715(НЦ-0815)	1	1175	
		Столбчатые конструкции			
1		Заземляющий проводник ЗПБ НЦ-35.0016-43	1,2	0,5	м
2		Линейная арматура			
3	УЗА-150	Лента бронзовая металлосетка 20х0,7х1000мм ЛМ-50	4	0,11	
4	УЗА-51-100	Средня СВ-20 (СГ-20)	4	0,01	
5	УКА-31-016-095 УКА-12-2-200	Комплект прожекторной подсветки КОПМ 1500 Кронштейн анкерный КАБ-200**	1 2	0,50 0,02	
	УЗА-14-016-025-S	Зажим анкерный ЗАБ 16-25 для СИП 4х16 - 4х25		0,14	
6	УЗА-14-016-035-1000	Зажим анкерный ЗАН 16-35/1000 для СИП 25÷35	2	0,35	
	УЗА-14-050-070-1500	Зажим анкерный ЗАН 50-70/1500 для СИП 50÷70		0,40	
7	УЗА-11-002-035	Зажим отъемный изолированный ЗОИ 16-95/2,5-35 для отведения от магистралей до 95мм ² к отв.до 35мм ²	8	0,12	
	УЗА-11-035-0150-1	Зажим отъемный изолированный ЗОИ 35-150/35-150 для отведения от магистралей до 120 мм ² к отв.до 95 мм ²		0,33	
8	УЗSG-16-S10-120-S25-95	Зажим ЗСГП 35-120/25-95 для ЗПБ	1	0,265	
9	УЗР-11-S06-S095	Зажим плашечный ЗП 6-95/6-95	1	0,10	
	УНН21-D6-180-100	Хомут для СИП ХС-180, диаметр обхватываемого провода 10-45 мм, для СИП 35-95мм ²		0,026	
10	УНН21-D9-260-100	Хомут для СИП ХС-260, диаметр обхватываемого провода 26-66 мм, для СИП 120мм ²	4	0,036	

* Помимо стойки СВ105–3,6(5) допускается применение стойки СВ110–3,5(5). Размеры в скобках даны для стойки СВ110–3,5(5).

****** При использовании для поз. 6 напаяемых жакетов ЗАН 16–35/1000, ЗАН 50–70/1500 и для отбеленных крепы поз. 3 и одного метра металлического ленты поз. 2, добавления крепы поз. 3 и одного метра металлического ленты поз. 2.

1. Комплект промежуточной подвески КОПМ 1500 устанавливается на "флажок" верхнего заземляющего проводника стоек, а контршпидня КАБ-200 должна устанавливаться на "флажок" заземляющего проводника ЗПБ.
2. Чертеж выточен на 2х листах Уээл / см. лист 2.

2. Чертеж выполнен на 2х листах Узел 1 см. лист 2.

[illegible]

Ответвления к вводу в здания в две стороны от ВП
проводов СИП


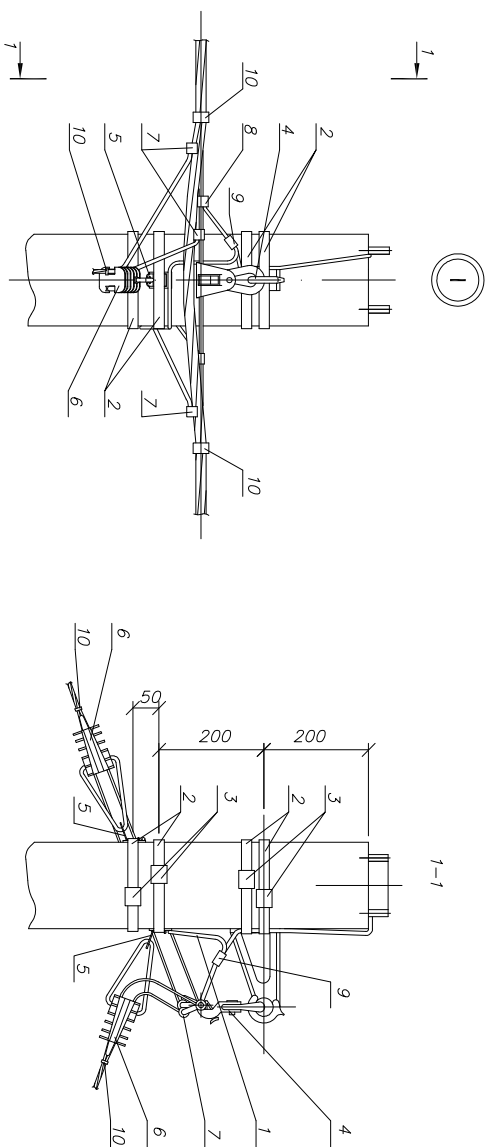


Схема ответвлений к вводу в здания
в две стороны 4х жил СИП

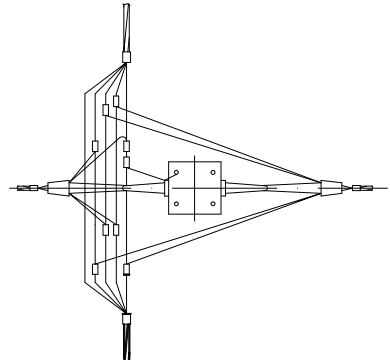

Чертеж выполнен на 2 листах.
Общий вид см. лист 1.

Инв.№ подл.	Подп. и дата	Взаим. Инв. №

Изм.	Лист	№ докум.	Подп.	Дата	Лист
					2

АСП-ВЕТ-ОПР-151-22-03