



Инв. N подл.	Подп. и дата	Взаим. Инв. N

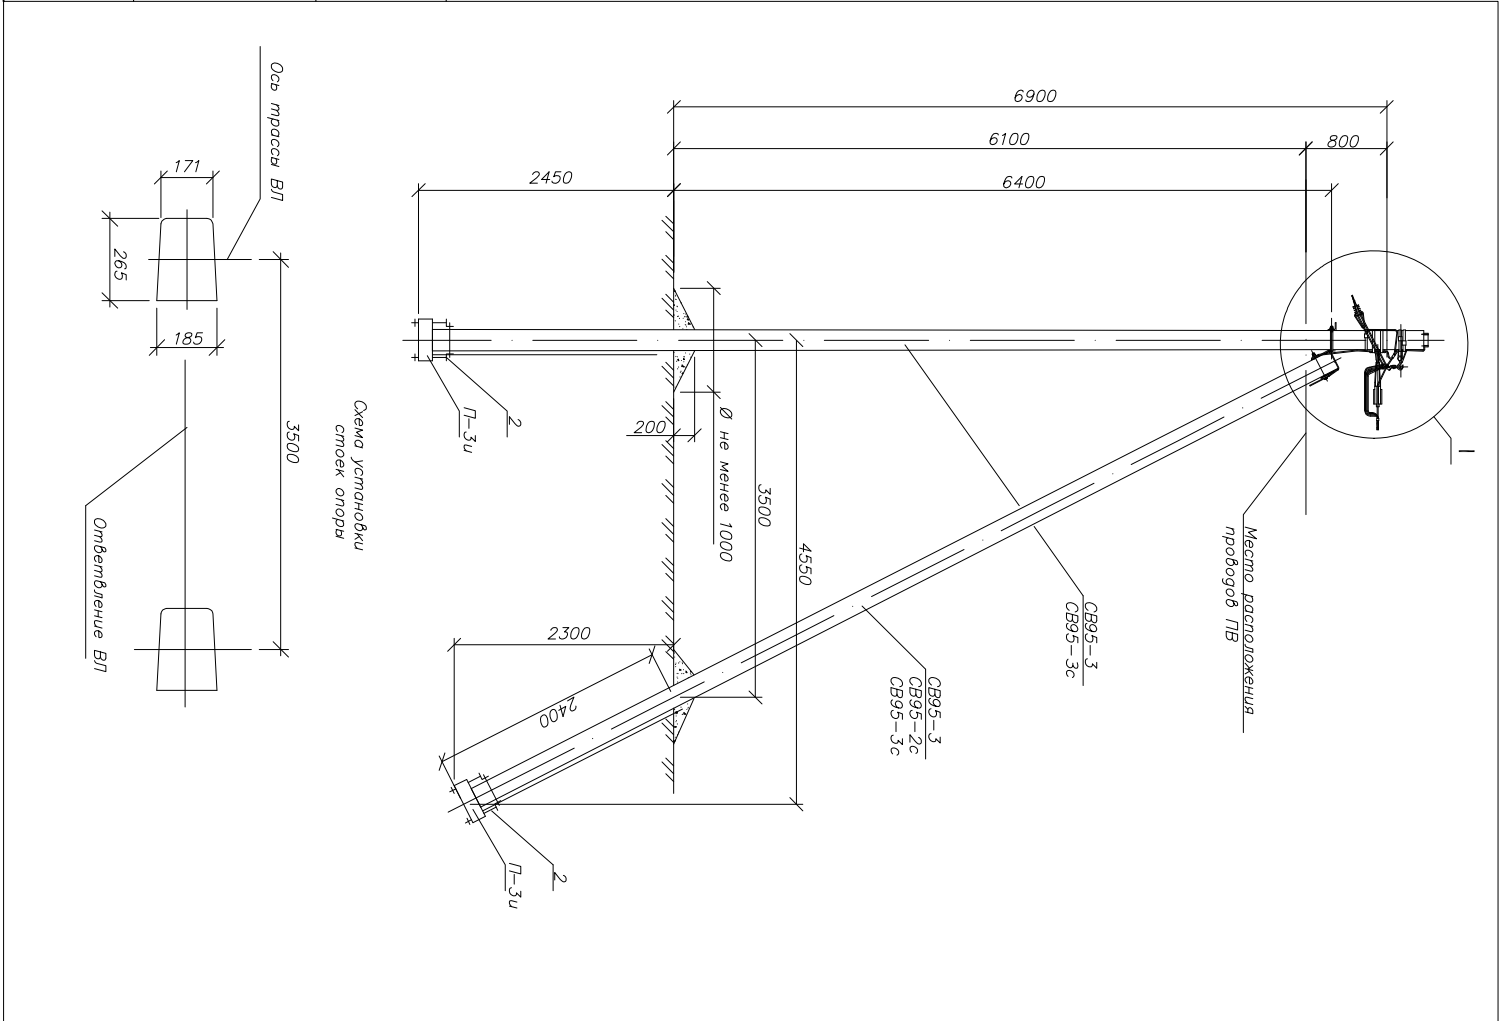

Марка поз	Артикул	Наименование обозначение	Кол. ед.	Масса ед., кг	Примечание
Железобетонные элементы					
СВ95*		Стойка СВ95 проект шифр НТЛ-0615.95	2	900	
П-3и		Опорно-анкерная плита П-3и НТЛ-35.0016-31	2	110	
Стальные конструкции					
1		Кронштейн уа НТЛ-35.0016-36	1	6,8	
2		Стяжка П1 НТЛ-35.0016-34	2	7,7	
3		Заземляющий проводник ЗПВ НТЛ-35.0016-43	2,0	0,5	м
Линейная арматура					
4		Лента бандажная металлическая 20х0,7х1000мм ЛМ-50	6	0,11	
5		Скрепка СК-20	6	0,01	
6	УЗА-Л50	Комплект промежуточной подвески КОПМ 1500	1	0,50	
7	УЗА-51-100	Кронштейн анкерный КАМ-4000	1	0,27	
8	УКА-12-1500-4000	Кронштейн анкерный КАБ-200**	2	0,02	
9	УЗА-14-D50-D70-1500	Зажим анкерный ЗАН 50-70/1500 для СИП с нулевой жилой 50-70 мм ² (ЗАН 70-95/2200 с жилой 95 мм ²)	1	0,40 (0,65)	
10	УЗА-14-D16-D25-S	Зажим анкерный ЗАБ 16-25 для СИП 4х16 — 4х25		0,14	
	УЗА-14-D16-D35-1000	Зажим анкерный ЗАН 16-35/1000 для СИП 25х35, (ЗАН50-70/1500 для СИП 50х70)	2	0,40	
11	УЗА-11-D02-D35	Зажим ответвительный изолированный ЗОИ 16-95/2,5-35 для ответвления от магистрали го 95мм ² к отв.го 35мм ²	8	0,12	
		Зажим ответвительный изолированный ЗОИ 35-150/35-150 для ответвления от магистрали го 120 мм ² к отв.го 95 мм ²		0,33	
12	УЗSG-16-S10-120-S25-95	Зажим ЗСОПТ 35-120/25-95 для ЗПВ	1	0,25	
13	УЗР-11-S06-S095	Зажим плашечный ЗП 6-95/6-95	3	0,1	
14	УНН21-D6-180-100	Хомут для СИП ХС-180, д 10-45 мм, для СИП 35-95мм ²		0,026	
	УНН21-D9-260-100	Хомут для СИП ХС-260, д 26-66 мм, для СИП 120мм ²	5	0,036	

АСИР-BET-OPR-431-22-15					Общий вид Схема установки стойки спецификация		
Изм.	Кол.уч.	Лист	Нормы	Подп.	Дата	Одноцепные, двухцепные и переходные железобетонные опоры ВЛП 0,4кВ с СИП-2 с линейной арматурой компании IEK® Материалы для проектировщика	
						Опоры ОАЗЗ ж/б с ответвлением в 2 стороны СИП4-4 IEK	Стандия
						Р	Лист
						1	2
						IEK	

Инв.№ подл.	Подп. и дата	Взаим.Инв. №

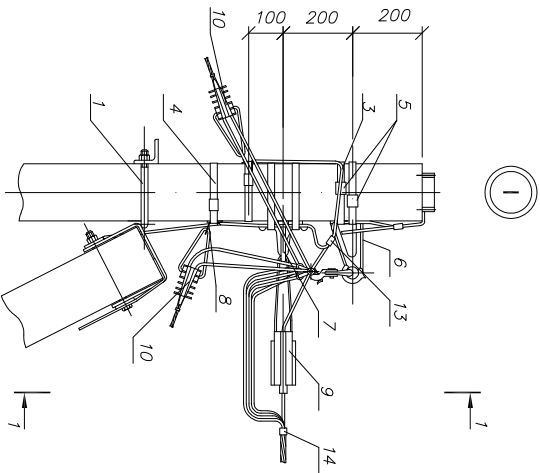

Ответвления к вводу в здания в две стороны от
ВЛ проводов СИП

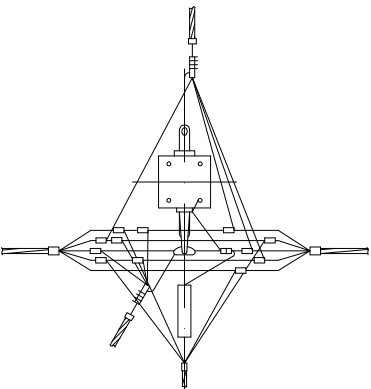
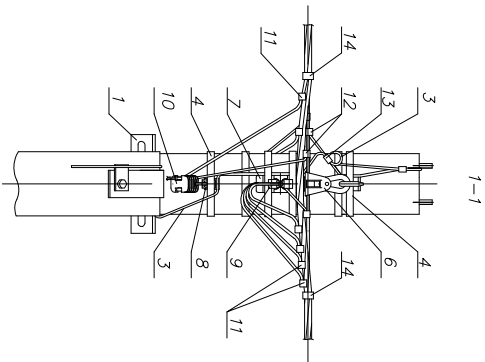


Схема ответвлений к вводу в здания
в две стороны
4х жил СИП

Чертеж выполнен на 2 листах .

Общий вид см. лист 1.

Изм.	Лист	№	Год	Подп.	Дата	АСИР-ВЕТ-ОПР-431-22-15	Лист
							2