


							АСИР—ВЕТ—ОРР—441—12—09		
							Огночение, вдвщечение и переходные железобетонные опоры ВЛП О,4кВ с СИП-2 с ливнейной арматурой компании ИЕК® Материалы для проектирования		
Изм.	Кодун	Лист	Нроком	Подп.	Дата				
						Опора ПАЗЗ ж/б с ответвлением в 1 сторону СИПД—4 ИЕК	Спогвая	Лист	Листов
							Р	1	2
						Общий вид Схема установок стоек спецификация			ИЕК

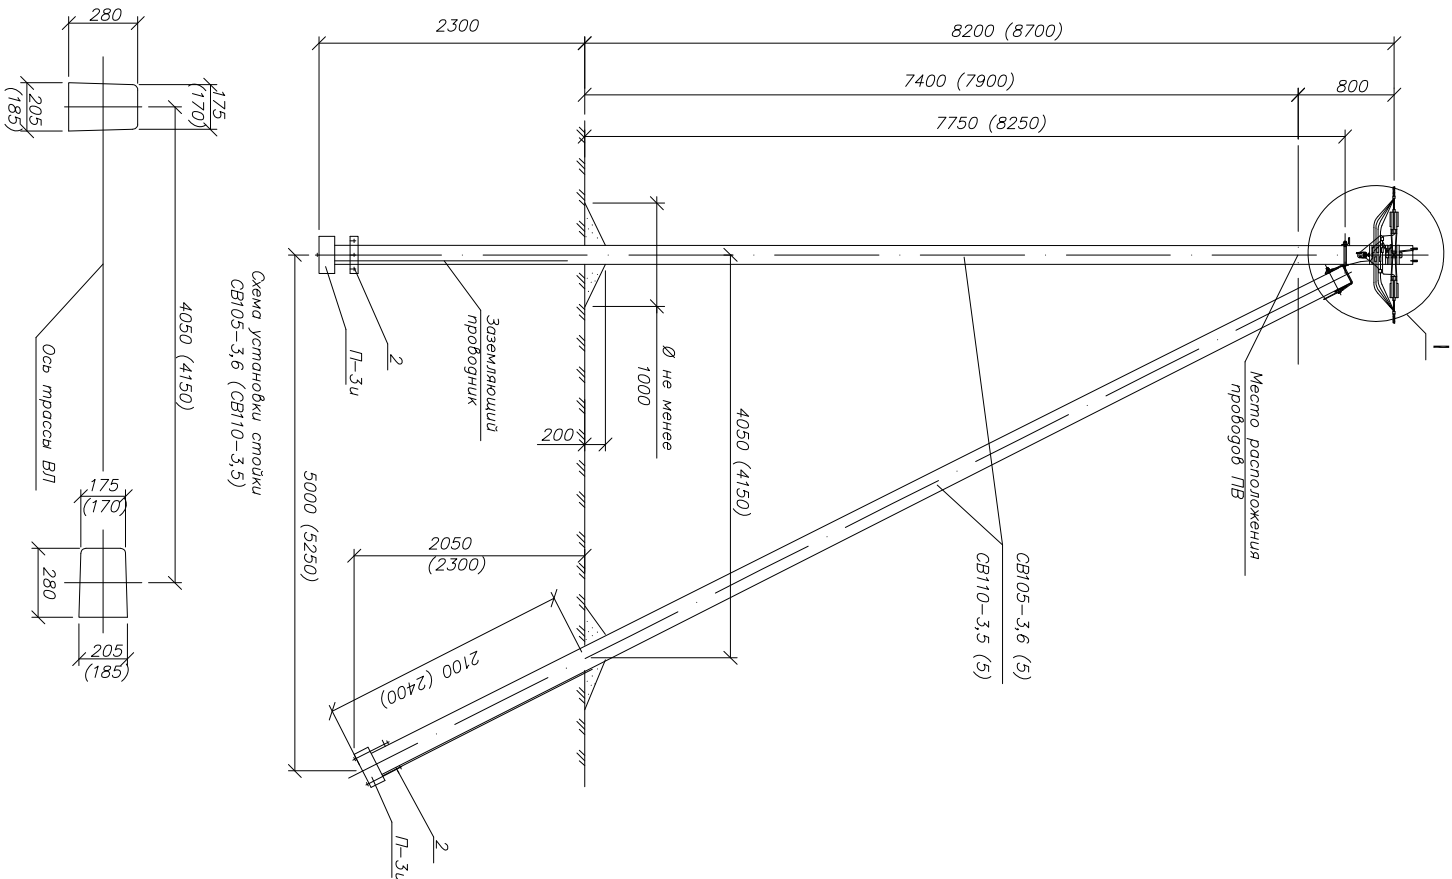

Марка ноз	Арматура	Наименование обозначение	Кол.	Масса ед., кг	Приме чение
		Железобетонные элементы			
СВ105*		Стодка СВ105(СВ110) проект шифр НТЛ-0715(НТЛ-0815)	2	1175	
П-3у		Опорно-анкерная плита П-3у НТЛ-35.0016-31	2	110	
		Стальные конструкции			
1		Кронштейн у1* НТЛ-35.0016-36	1	6,8	
2		Стяжка П11 НТЛ-35.0016-34	2	7,7	
3		Заземляющий проводник ЗП6 НТЛ-35.0016-43	0,65	0,5	м
		Плечевая арматура			
4	УЗА-150	Плита бандажная металлическая 20х0,7х1000мм ЛМ-50	3	0,11	
5	УЗА-51-100	Скрепя СУ-20	3	0,031	
6	УКА-12-1500-4000	Кронштейн анкерный КАМ-4000	1	0,27	
7	УКА-12-2-200	Кронштейн анкерный КАБ-200**	1	0,02	
8	УЗА-14-Д50-Д70-1500	Зажим анкерный ЗАН 50-70/1500 для СИП с нулевой жилой 50-70 мм²(ЗАН 70-95/2200 с жилой 95 мм²)	2	0,40 (0,65)	
	УЗА-14-Д16-Д25-S	Зажим анкерный ЗАБ 16-25 для СИП 4х16 - 4х25		0,14	
9	УЗА-14-Д16-Д35-1000	Зажим анкерный ЗАН 16-35/1000 для СИП 25÷35, (ЗАН50-70/1500 для СИП 50÷70)	1	0,40	
	УЗА-11-Д02-Д35	Зажим отбетонительный изолирующий ЗОИ 16-95/2,5-35 для отбетонивания от магистралей до 95мм² к отв.до 35мм²		0,12	
10	УЗА-11-Д35-Д150-1	Зажим отбетонительный изолирующий ЗОИ 35-150/35-150 для отбетонивания от магистралей до 120 мм² к отв.до 95 мм²	4	0,33	
11	УЗSG-16-S10-120-S25-95	Зажим ЗСПП 35-120/25-95 для ЗПБ	1	0,25	
12	УЗА-11-Д35-Д150-1	Зажим ЗОИ 35-150/35-150 для фазных жил СИП***	4	0,33	
13	УЗА-11-Д25-Д95	Зажим ЗОИ 25-95/25-95 для фазных жил СИП***	1	0,12	
14	УЗР-11-S06-S095	Зажим плечевой ЗП 6-95/6-95	3	0,1	
	УНН21-Д6-180-100	Хомут для СИП ХС-180, д 10-45 мм, для СИП 35-95мм²		0,026	
15	УНН21-Д9-260-100	Хомут для СИП ХС-260, д 26-66 мм, для СИП 120мм²	3	0,036	

Ответвление к вводу в здания в одну сторону от ВЛ
проводов СИП


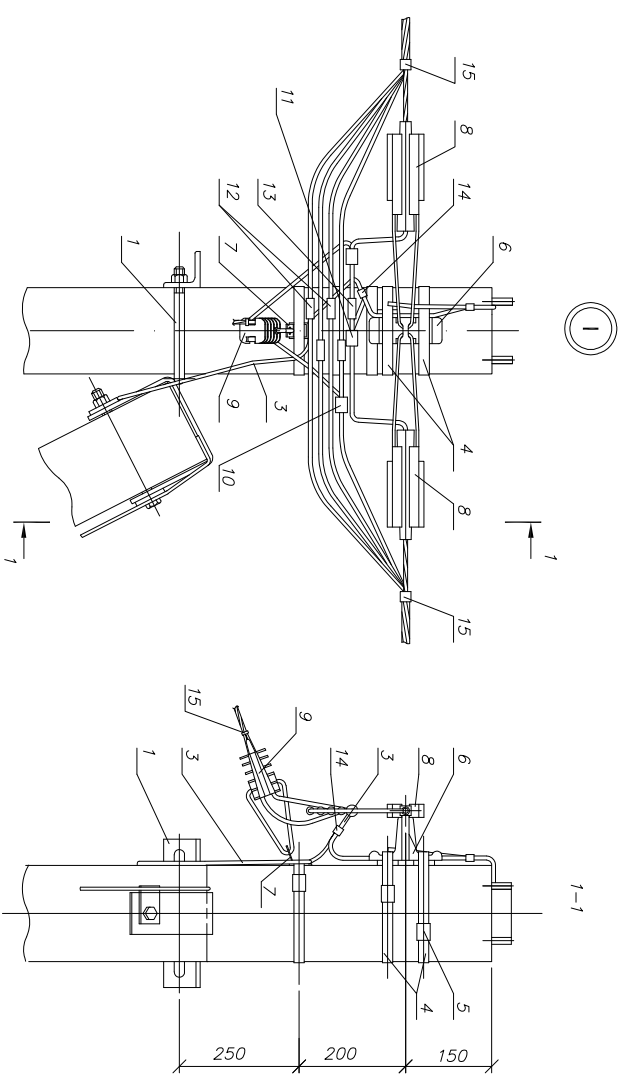


Схема ответвления к вводу в здания
в одну сторону
4х жил СИП

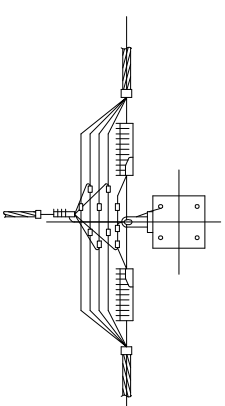

Чертеж выполнен на 2 листах .
Общий вид см. лист 1.

Инв.№ подл.	Подп. и дата	Взаим.Инв. №

Изм.	Лист	№ докум.	Подп.	Дата	ASIP-BET-OPR-441-12-09	Лист
						2