

Арматура	Наименование обозначение	Код	Масса ед. кг	Примечание
	Железобетонные элементы			
	Стойка СВ105(СВ110) проект шифр НТЛ-0715 (НТЛ-0815)	2	1175	
	Опорно-анкерная плита П-3и НТЛ-35.0016-31	2	110	
	Стойки			
	Кронштейн У1* НТЛ-35.0016-36	1	7,0	
	Стяжка П1 НТЛ-35.0016-34	2	7,7	
	Заземляющий проводник ЭПБ НТЛ-35.0016-43	1,2	0,5	м
	Линейная арматура			
УЗА-LS0	Лента бандажная металлическая 20х0,7х1000мм ЛМ-50	6	0,11	
УЗА-51-100	Средня СУ-20	6	0,013	
УКА-12-1500-4000	Кронштейн анкерный КАМ-4000	2	0,27	
УКА-12-2-200	Кронштейн анкерный КАБ-200**	2	0,02	
УЗА-14-Д50-Д70-1500	Зажим анкерный ЗАН 50-70/1500 для СИП с нулевым жилым 50-70 мм ² (ЗАН 70-95/2200 с жилым 95 мм ²)	4	0,40 (0,65)	
УЗА-14-Д50-Д70-1500	Зажим анкерный ЗАН 16-25 для СИП 2х16 - 2х25	4	0,14	
УЗА-11-Д02-Д35	Зажим ответвительный изолированный ЗОИ 16-95/2,5-35 для ответвления от магистральной 95 мм ² к отб. 90 35 мм ²	8	0,12	
УЗА-11-Д35-Д150-1	Зажим ответвительный изолированный ЗОИ 35-150/35-150 для ответвления от магистральной 120 мм ² к отб. 90 95 мм ²		0,33	
УЗСГ-16-С10-120-525-95	Зажим СИПТ 35-120/25-95 для ЭПБ	2	0,25	
УЗА-11-Д35-Д150-1	Зажим ЗОИ 35-150/35-150 для фазных жил СИП**	8	0,33	
УЗА-11-Д25-Д95	Зажим ЗОИ 25-95/25-95 для нулевого жила СИП***	2	0,12	
УЗР-11-С06-С095	Зажим плоский ЭП 6-95/6-95	3	0,1	
УНН21-Д6-180-100	Хомут для СИП ХС-180, д 10-45 мм, для СИП 35-95 мм ²		0,026	
УНН21-Д9-260-100	Хомут для СИП ХС-260, д 26-66 мм, для СИП 120 мм ²	6	0,036	

Помимо стойки СВ105-3,6(5) допускается применение стойки СВ110-3,5(5), при этом кронштейн У1 поз.1 следует заменить на кронштейн УА.

При использовании монтажных зажимов ЗАН 16-35/1000, ЗАН 50-70/1500 поз. 9 и для ответвления от кронштейна КАБ-200 следует заменить на кронштейн КАМ-1500 (КАМ-4000) с рободвижением


Стойки поз.5 и одного метра металлической ленты поз. 4.

Зажимы поз.12 и 13 устанавливаются в случае разрезания провода на опоре.


Кронштейны КАМ-4000 и КАБ-200 должны устанавливаться на "флажки" заземляющего проводника

Арматуре выделены на 2х листах Узел 1 см.лист 2.


Размеры в скобках даны для стойки СВ110-3,5.

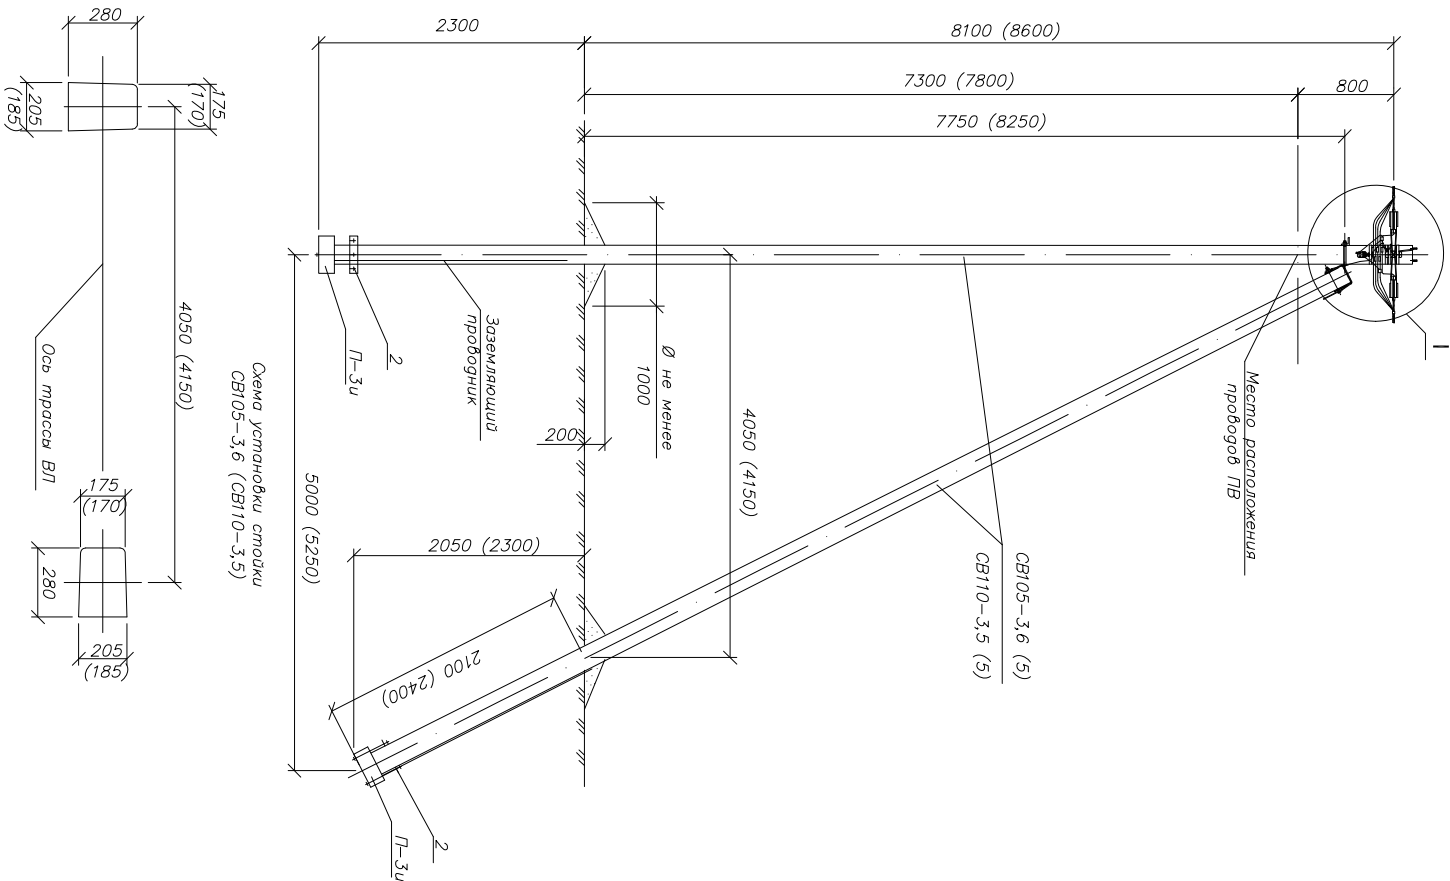

Ответвления к входу в здание в две стороны от ВЛ
проводов СИП

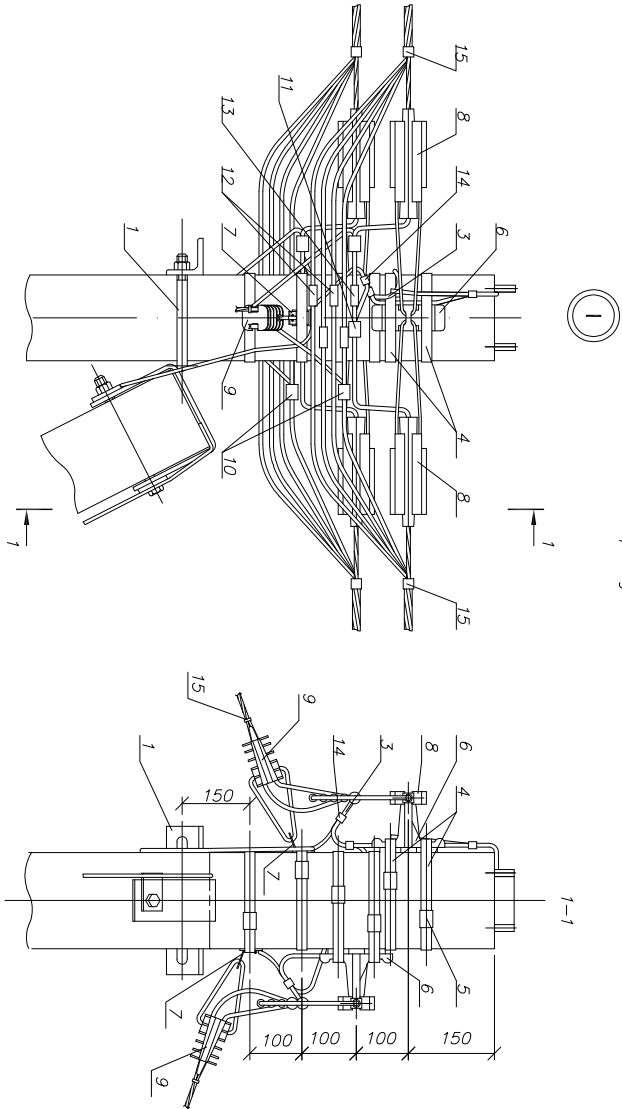

в две стороны
2х2 жилы СИП

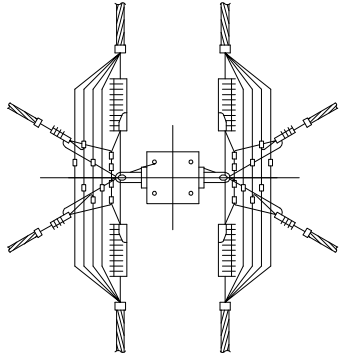

Инв.№ подл.	Подп. и дата	Взаим.Инв. №

Чертеж выполнен на 2 листах .
Общий вид см. лист 1.

Изм.	Лист	№ докум.	Подп.	Дата	ASIP-BET-OPR-442-23-10	Лист
						2