


						ASIP-BET-OPR-152-00-04		
						Оценки, выполненные и переходные железобетонные опоры ВЛП 0,4кВ с СИП-2 с линейной арматурой компании ИЕК®		
						Материалы для проектирования		
Изм.	Код.уч.	Лист	Новый	Полн.	Дата			
						Опора ПЛЗ4 ж/б без отведения ИЕК		
						Стояки	Лист	Листов
						P	1	2
						Общая вид		
						Схема установок стоек		
						ИЕК		
						спецификация		

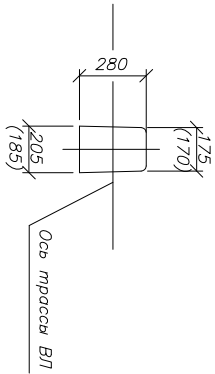

Марка поз.	Арматура	Наименование обозначение	Кол.	Масса ег., кг	Примечание
		Железобетонные элементы			
СВ105*		Стойка СВ105(СВ110) проект шифр НТЛ-0715(НТЛ-0815)	1	1175	
		Стальные конструкции			
1		Заземляющий проводник ЗПБ НТЛ-35.0016-43	0,5	0,5	м
		Плунейная арматура			
2	УЗА-Л50	Лента бандажная металлопластическая 20х0,7х1000мм ЛМ-50	4	0,11	
3	УЗА-51-100	Средня СК-20(СГ-20)	4	0,01	
4	УКА-31-Д16-Д95	Комплект прожекторной подсветки КОПМ 1500	2	0,50	
8	УЗСГ-16-510-120-525-95	Зажим ЗСПП 35-120/25-95 для ЗПБ	2	0,265	
9	УЗР-11-506-5095	Зажим плашечный ЗП 6-95/6-95	1	0,10	
10	УНН21-06-180-100	Хомут для СИП ХС-180, диаметр обхвтаваемого провода 10-45 мм, для СИП 35-95мм ²		0,026	
	УНН21-09-260-100	Хомут для СИП ХС-260, диаметр обхвтаваемого провода 26-66 мм, для СИП 120мм ²	4	0,036	

Полиэтиленовые споды ВВ10-3,5(5) допускаются применение споды СВ10-3,5(5). Размеры в скобках даны для споды СВ10-3,5(5).


* При использовании для позв натяжных жакетов ЗАН 16-35/1000, ЗАН 50-70/1500 и для натяжных жакетов КАН-200 следует заменить на кронштейн КАН-1500(КАН-4000) с натяжными жакетами КАН-200.

1. Комплект промежуточной обшивки КОПМ 1500 устанавливается на "флажок" верхнего заземляющего проводника споды, а кронштейны КАБ-200 должны устанавливаться на "флажки" заземляющего проводника ЗПБ.

2. Чертеж выполнен на 2х листах. Узел 1 см. лист 2.

Ответвления к вводу в здание в одну сторону от ВЛ
проводов СИП

Схема ответвления к вводу
в здания

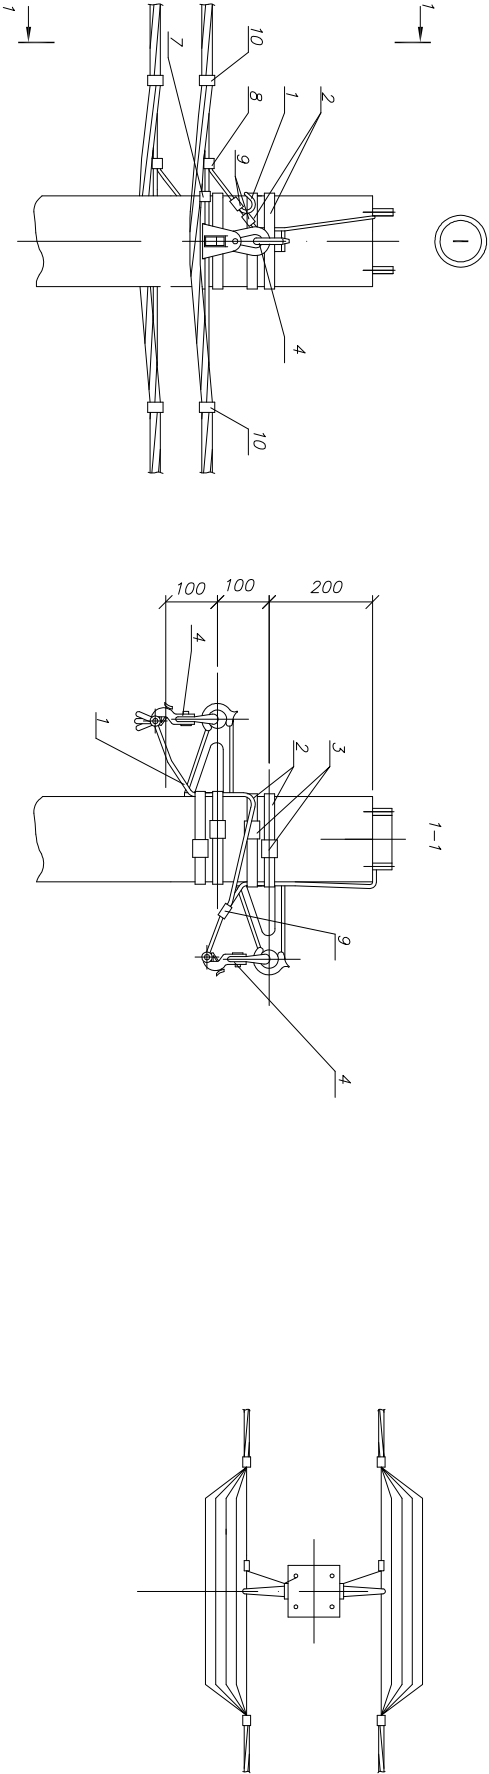

Инв. N подл.	Подп. и дата	Взаим. Инв. N

Чертеж выполнен на 2 листах .
Общий вуг см. лист 1.

Изм.	Лист	N докум.	Подп.	Дата	ASIP-BET-OPR-152-00-04	Лист
						2