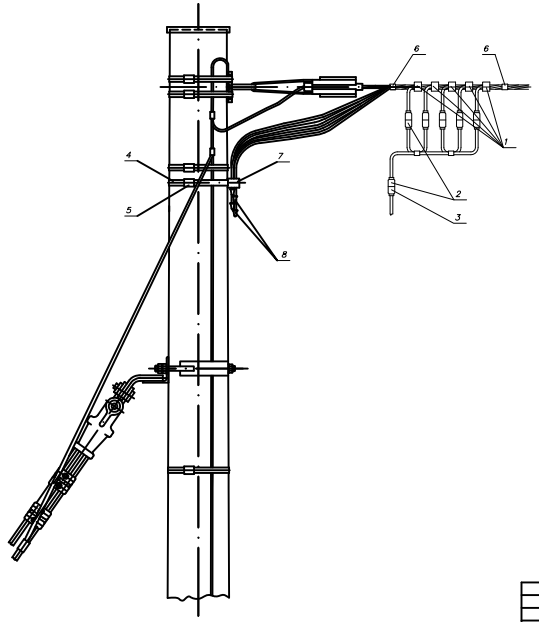

Поз.	Артикул	Наименование, обозначение	Кол.	Масса ед., кг	Примечание
		Линейная арматура			
1	UZA-11-D02-D35	Зажим ответвительный изолированный ЗОИ 16-95/2.5-35 для магистрали 16-95 мм²	5	0,12	
	UZA-11-D35-D150-1	Зажим ответвительный изолированный ЗОИ 35-150/6-35 для магистрали 35÷120 мм²		0,14	
2	UZG-19-S25	Адаптер для закороток и заземления А33-25	5	0,084	комплект
3	UZG-1-50F	Оборудование для закорачивания и заземления 0,3Э			комплект
4	UZA-L50	Лента бандажная металлическая 20х0,7х1000мм ЛМ-50	1	0,11	
5	UZA-51-100	Скрепа СК-20	1	0,013	
6	UHH21-D6-180-100	Хомут для СИП ХО-180, d 10-45 мм, для СИП 35-95мм²	1	0,026	
	UHH21-D9-260-100	Хомут для СИП ХО-260, d 26-66 мм, для СИП 120мм²		0,036	
7	UZA-11-50-90	Дистанционный фиксатор ДФ 50-90	1		по проекту
8	UZA-21-016-150	Колпачки вернитечные КН 16-150	4	0,006	

Данный лист см. совместно с Концевыми деревянными одностоечными опорами Kgt5 (ASIP-DER-OPR-301-00-50) и Kgt51 (ASIP-DER-OPR-301-00-51).

Изм.	Кол.уч.	Лист	№док.	Подп.	Дата	ASIP-DER-PZD-300-00-00		
						Одностоечные, двухстоечные и переходные деревянные опоры ВЛИ 0,4кВ с СИП-2 с линейной арматурой компании IEK® Материалы для проектирования		
						Концевое крепление проводов СИП с установкой переносного заземления	Стадия	Лист	Листов
							Р	1	1
							IEK		

Взам.инв. N

Подп. и дата

Инв.N подл.